



Projet Residence Lauzon-Loyer

PLAN D'ÉCLAIRAGE

PAGE 1 : PLAN DE PLAFOND RÉFLÉCHIS

PAGE 2-3 : ÉLÉVATIONS EXTÉRIEURES

PAGE 4-6 : ÉLÉVATIONS ET DÉTAILS INTÉRIEURS

LÉGENDE D'ÉCLAIRAGE INTÉRIEUR								
SYMBOL	QTY	DESCRIPTION	Fixture voltage	TYPE	WATTAGE	CCT	SUPPLIER	HEIGHT FROM FLOOR
	39	Encastré Carré Simple	120V	LED	12W	3000K	ILUCE CONCEPTS	-
	28	Encastré Carré Double	120V	LED	24W	3000k	ILUCE CONCEPTS	-
	8	Tracklight Encastré	24V	LED	TBA	3000K	ILUCE CONCEPTS	-
	2	Salle de bain des maîtres Suspendus	120V	LED	54W	3000k	ILUCE CONCEPTS	4'-8"
	1	Suspendu Linéaire Ilot 3M / Soul-Luster	120V	LED	86W	3000K	ILUCE CONCEPTS	6'-0"
	1	Chandelier Salle à Manger	120V	LED	74W	3000k	ILUCE CONCEPTS	5'-8"
	1	Suspendu Salle d'eau	120V	LED	44W	3000K	ILUCE CONCEPTS	6'-8"
	1	Chandelier Bureau	120V	LED	74W	3000k	ILUCE CONCEPTS	7'-6"
	3	Suspendu Séjour/Salon	120V	LED	160W	3000K	ILUCE CONCEPTS	voir élévation
	15	Suspendu Linéaire Garage et Autre	120V	LED	22.5W	3000K	ILUCE CONCEPTS	9'-0"
	1	Plafonnier Chambre Mère	120V	LED	30W	3000k	ILUCE CONCEPTS	-
	3	Tracklights Atelier et Garde-Robe	120V	LED	12W / projecteur	3000K	ILUCE CONCEPTS	-
	3	Chandelier Bar	120V	LED	54W	3000K	ILUCE CONCEPTS	à déterminer
	3	Suspendus Chambre des Maîtres	120V	LED	10W	3000K	ILUCE CONCEPTS	voir élévation
	4	Applique Murale Lecture	120V	LED	12W	3000K	ILUCE CONCEPTS	3'-0"
	1	Miroir Illuminé Salle de bain Mère	120V	LED	TBA	3000K	ILUCE CONCEPTS	à déterminer
	1	Miroir Illuminé Salle de bain Atelier	120V	LED	TBA	3000K	ILUCE CONCEPTS	à déterminer
	2	Applique Murale Hall d'Entrée	120V	LED	16W	3000k	ILUCE CONCEPTS	5'-6"
	2	Applique Murale Bar	120V	LED	TBA	3000k	ILUCE CONCEPTS	voir élévation
	2	Chauffe Serviette	120V	-	-	-	ILUCE CONCEPTS	voir élévation


LÉGENDE D'ÉCLAIRAGE EXTÉRIEURE								
SYMBOL	QTY	DESCRIPTION	tension voltage	TYPE	WATTAGE	CCF	SUPPLIER	HEIGHT FROM FLOOR
	1	Applique Murale Garage	120V	LED	21W	3000k	ILUCE CONCEPTS	6'-6"
	16	Applique Murale Maison	120V	LED	19W	3000k	ILUCE CONCEPTS	6'-0"
	15	Lumière encastré dans le sol	500mA	LED	2W	3000k	ILUCE CONCEPTS	-
	7	Encastré Extérieur	120V	LED	12W	3000k	ILUCE CONCEPTS	-
	1	Suspendu Extérieur	120V	LED	TBA	3000k	ILUCE CONCEPTS	TBA
	1	Projecteur de Coin Garage	630mA	LED	8.4W	3000k	ILUCE CONCEPTS	Voir élévation

LÉGENDE DE LED LINÉAIRE SUR MESURE								
SYMBOL	QTY	DESCRIPTION	Failure voltage	TYPE	WATTAGE	CCT	SUPPLIER	HEIGHT FROM FLOOR
	2	LED encastré dans Niche salle de bain mère et invités / Sou100SWH	24 v	LED	9.6 W/M	3000k	ILUCE CONCEPTS	-
	4	LED en surface lavage de mur salle de bain des maîtres / Sou1200SWH	24 v	LED	9.6 W/M	3000k	ILUCE CONCEPTS	-
	2	LED encastré dans haut et bas de tablette cuisine / Sou1100SBK	24 v	LED	9.6 W/M	3000k	ILUCE CONCEPTS	-
	1	LED en surface sous îlot / Sou1200SWH	24 v	LED	9.6 W/M	3000k	ILUCE CONCEPTS	-
	4	LED en surface sous vanités des salles de bains / Sou1200SWH	24 v	LED	9.6 W/M	3000k	ILUCE CONCEPTS	-
	3	LED encastré sous les tablettes bureau / Sou1100SBK	24 v	LED	9.6 W/M	3000k	ILUCE CONCEPTS	-
	2	LED encastré sous tablettes pantry / Sou1100SBK	24 v	LED	9.6 W/M	3000k	ILUCE CONCEPTS	-

* TOUTES LES DEL LINÉAIRES NÉCESSITENT UN FILAGE MULTIBRINS DE CALIBRE APPROPRIÉ ENTRE LA SOURCE D'ALIMENTATION ET LE LUMINAIRE
* ALL LINEAR LEDS REQUIRE APPROPRIATE GAUGE MULTI-STRAND WIRING BETWEEN SOURCE POWER SUPPLY AND LUMINAIRE

LÉGENDE D'INTERRUPTEUR				
SYMBOL	QTY	DESCRIPTION	SUPPLIER	HEIGHT FROM FLOOR
\$D	39	Gradateur	ILUICE CONCEPTS	3'-4"
\$3D	11	Gradateur / 3way	ILUICE CONCEPTS	3'-4"
\$4D	2	Gradateur / 4way	ILUICE CONCEPTS	3'-4"
\$3	11	Interrupteur on/off / 3way	ILUICE CONCEPTS	3'-4"
\$F	4	Interrupteur Timer Fan	ILUICE CONCEPTS	3'-4"
\$	7	Interrupteur on/off	ILUICE CONCEPTS	3'-4"
\$S	1	Interrupteur avec Sensor	ILUICE CONCEPTS	3'-4"
\$4	7	Interrupteur on/off / 4way	ILUICE CONCEPTS	3'-4"

LÉGENDE DE PRISES ÉLECTRIQUES				
SYMBOL	QTY	DESCRIPTION	SUPPLIER	HEIGHT FROM FLOOR
	6	Prise GFCI	ILUCE CONCEPTS	voir plan
	12	Prise USB	ILUCE CONCEPTS	voir plan
	2	Prise Extérieure	ILUCE CONCEPTS	voir plan
	6	Prise Standard Emplacement Spécial	ILUCE CONCEPTS	voir plan
	TBC	Prise Standard à placer par Électricien	ILUCE CONCEPTS	TBA

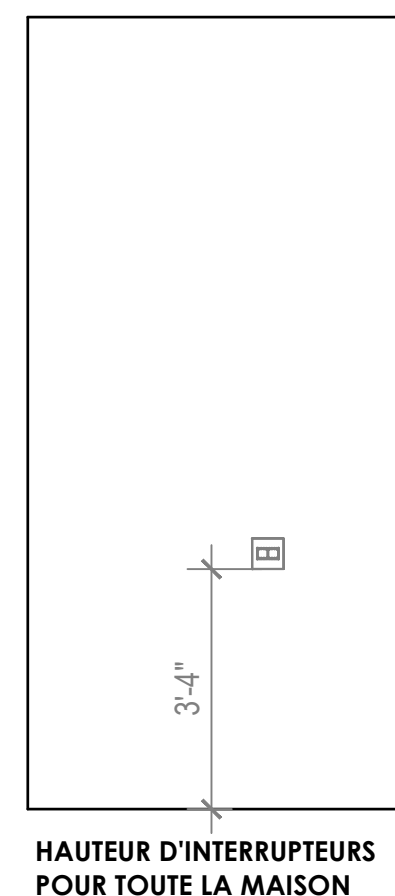[illegible]

General Notes

THIS DRAWING NOT TO BE USED FOR CONSTRUCTION UNTIL COUNTERSIGNED BY DESIGNER OR OWNER.

FINAL DIMENSIONS AND PLACEMENTS ARE THE SOLE RESPONSIBILITY OF THE CONTRACTOR/BUILDER. ILUCE CONCEPTS CAN NOT BE HELD RESPONSIBLE. CONTRACTOR MUST VERIFY AND CHECK ALL JOB DIMENSIONS, DRAWING, AND SPECIFICATIONS ON SITE AND REPORT ANY ERRORS, OMISSIONS AND DISCREPANCIES TO DESIGNERS BEFORE PROCEEDING WITH WORK.

ALL IDEAS, DESIGNS, ARRANGEMENTS, DRAWING AND SPECIFICATIONS ARE OWNED BY, AND THE PROPERTY OF ILUCE CONCEPTS INC AND WERE CREATED, EVOLVED AND DEVELOPED FOR USE ON, AND IN CONNECTION WITH, THE SPECIFIED PROJECT. NONE OF SUCH IDEAS, DESIGNS, ARRANGEMENTS OR PLANS SHALL BE USED BY OR DISCLOSED TO ANY PERSON, FIRM OR CORPORATION FOR ANY PURPOSE WHATSOEVER WITHOUT THE WRITTEN PERMISSION OF ILUCE CONCEPTS.

Note Générale

CE DESSIN NE DOIT PAS ETRE UTILISÉ POUR LA CONSTRUCTION JUSQU'À LA CONTRE-SIGNATURE PAR CONCEPTEUR OU PROPRIÉTAIRE.

LES DIMENSIONS FINALES ET LES PLACEMENTS SONT LA SEULE RESPONSABILITÉ DE L'ENTREPRENEUR / CONSTRUCTEUR. ILUCE CONCEPTS NE PEUT ÊTRE TENU RESPONSABLE. L'ENTREPRENEUR DOIT VÉRIFIER TOUTES LES DIMENSIONS, LES DESSINS ET LES SPÉCIFICATIONS SUR LE SITE ET SIGNALER TOUT ERREUR, OMISSION ET DISCRÉPANCIE AUX CONCEPTEURS AVANT DE PASSER AU TRAVAIL.

TOUTES LES IDÉES, CONCEPTIONS, ARRANGEMENTS, DESSINS ET SPÉCIFICATIONS SONT PROPRIÉTÉS DE ILUCE CONCEPTS INC., ET LA PROPRIÉTÉ D'ILUCE CONCEPTS INC ONT ÉTÉ CRÉÉES, ÉVOLUÉES ET DÉVELOPPÉES POUR ÊTRE UTILISÉES SUR LE PROJET SPÉCIFIÉ, OU EN CONNEXION AVEC CE PROJET. AUCUNES DE CES IDÉES, CONCEPTIONS, ARRANGEMENTS OU PROJETS NE DOIT ÊTRE UTILISÉ OU RETIRÉ N'IMPORTE QUEL OBJECTIF SANS LA PERMISSION ÉCRITE D'ILUCE CONCEPTS.

Num ber	Date	Revision detail
4	2024-12-03	Changement emplacement et zonage interrupteurs et gradateurs
3	2024-11-15	Éclairage LED mur télé
2	2024-11-15	Zonage Interrupteur Corridor Bureau
1	2024-11-15	Révision Placement Bar

DRAWING TITLE
REFLECTED CEILING PLAN


Date
12.03.2024

Scale
TEL QU'INDIQUÉ

PLAN D'ÉCLAIRAGE

Scale: 1/4"=1'-0"

NOTE:
Tout doit être vérifié sur le chantier / confirmé avec le client

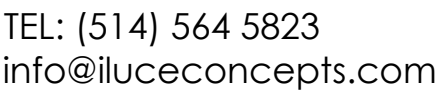

PROJECT
Residence Gaspésie

CLIENT
Isabelle et Christian

General Notes

THIS DRAWING NOT TO BE USED FOR CONSTRUCTION
UNTIL COUNTERSIGNED BY
DESIGNER OR OWNER.

FINAL DIMENSIONS AND PLACEMENTS ARE THE SOLE RESPONSIBILITY OF THE CONTRACTOR/BUILDER. ILUCE CONCEPTS CAN NOT BE HELD RESPONSIBLE. CONTRACTOR MUST VERIFY AND CHECK ALL JOB DIMENSIONS, DRAWING, AND SPECIFICATIONS ON SITE AND REPORT ANY ERRORS, OMISSIONS AND DISCREPANCIES TO DESIGNERS BEFORE PROCEEDING WITH WORK.

ALL IDEAS, DESIGNS, ARRANGEMENTS, DRAWING AND SPECIFICATIONS ARE OWNED BY, AND THE PROPERTY OF ILUCE CONCEPTS INC AND WERE CREATED, EVOLVED AND DEVELOPED FOR USE ON, AND IN CONNECTION WITH, THE SPECIFIED PROJECT, NONE OF SUCH IDEAS, DESIGNS, ARRANGEMENTS OR PLANS SHALL BE USED BY OR DISCLOSED TO ANY PERSON, FIRM OR CORPORATION FOR ANY PURPOSE WHATSOEVER WITHOUT THE WRITTEN PERMISSION OF ILUCECONCEPTS.

Note Générale

CE DESSIN NE DOIT PAS ETRE UTILISÉ POUR LA
CONSTRUCTION JUSQU'A LA CONTRE-SIGNATURE PA
CONCEPTEUR OU PROPRIÉTAIRE.

LES DIMENSIONS FINALES ET LES PLACEMENTS SONT LA SEULE RESPONSABILITÉ DE L'ENTREPRENEUR / CONSTRUCTEUR. ILUCE CONCEPTS NE PEUT ÊTRE TENU RESPONSABLE.

L'ENTREPRENEUR DOIT VÉRIFIER TOUTES LES DIMENSIONS, LES DESSINS ET LES SPÉCIFICATIONS SUR LE SITE ET SIGNALER TOUT ERREUR, OMISSION ET DISCRÉPANCIE AUX CONCEPTEURS AVANT DE PASSER AU TRAVAIL.

TOUTES LES IDÉES, CONCEPTIONS, ARRANGEMENTS,
DESSINS ET SPÉCIFICATIONS SONT PROPRIÉTÉS DE
ILLUCE CONCEPTS INC., ET LA PROPRIÉTÉ D'ILLUCE
CONCEPTS INC ONT ÉTÉ CRÉÉES, ÉVOLUÉES ET
DÉVELOPPÉES POUR ÊTRE UTILISÉES SUR LE PROJET
SPÉCIFIÉ, OU EN CONNEXION AVEC CE PROJET.
AUCUNES DE CES IDÉES, CONCEPTIONS,
ARRANGEMENTS OU PROJETS NE DOIT ÊTRE UTILISÉ OU
RETIRÉ N'IMPORTE QUEL OBJECTIF SANS LA
PERMISSION ÉCRITE D'ILLUCE CONCEPTS.


4	2024-12-03	Changement emplacement et zonage interrupteurs et gradateurs
3	2024-11-15	Éclairage LED mur télé
2	2024-11-15	Zonage Interrupteur Corridor Bureau
1	2024-11-15	Révision Placement Bar
num er	Date	Revision detail

LÉVATIONS EXTÉRIEURES


2. 03. 2024

EL QU'INDIQUÉ


2

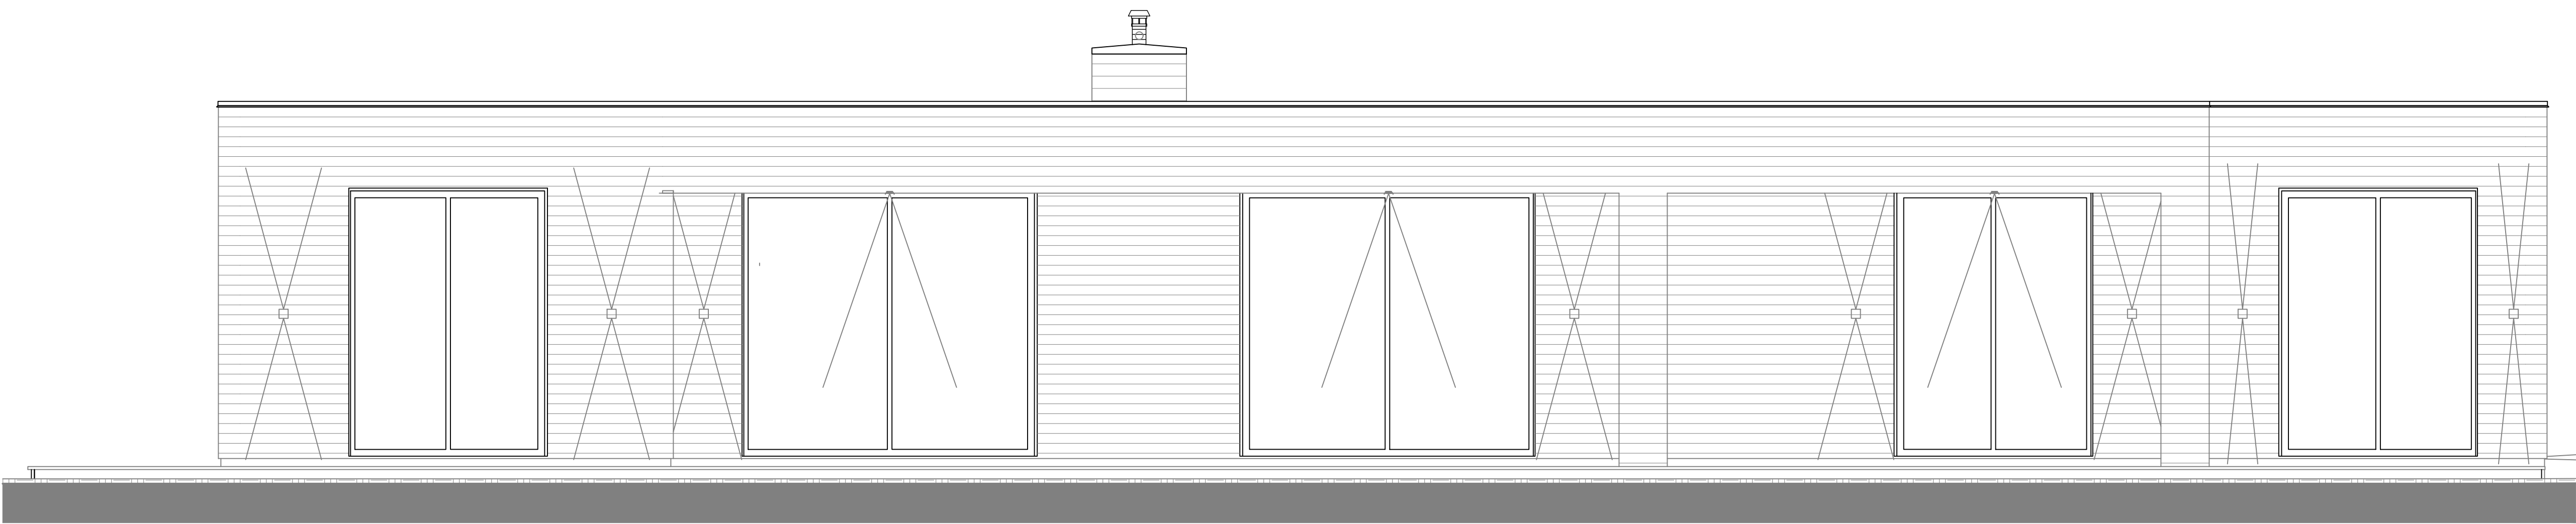


EX1 ÉLEVATION EXTÉRIEURE ARRIÈRE
2
Scale: 1/4"=1'-0"

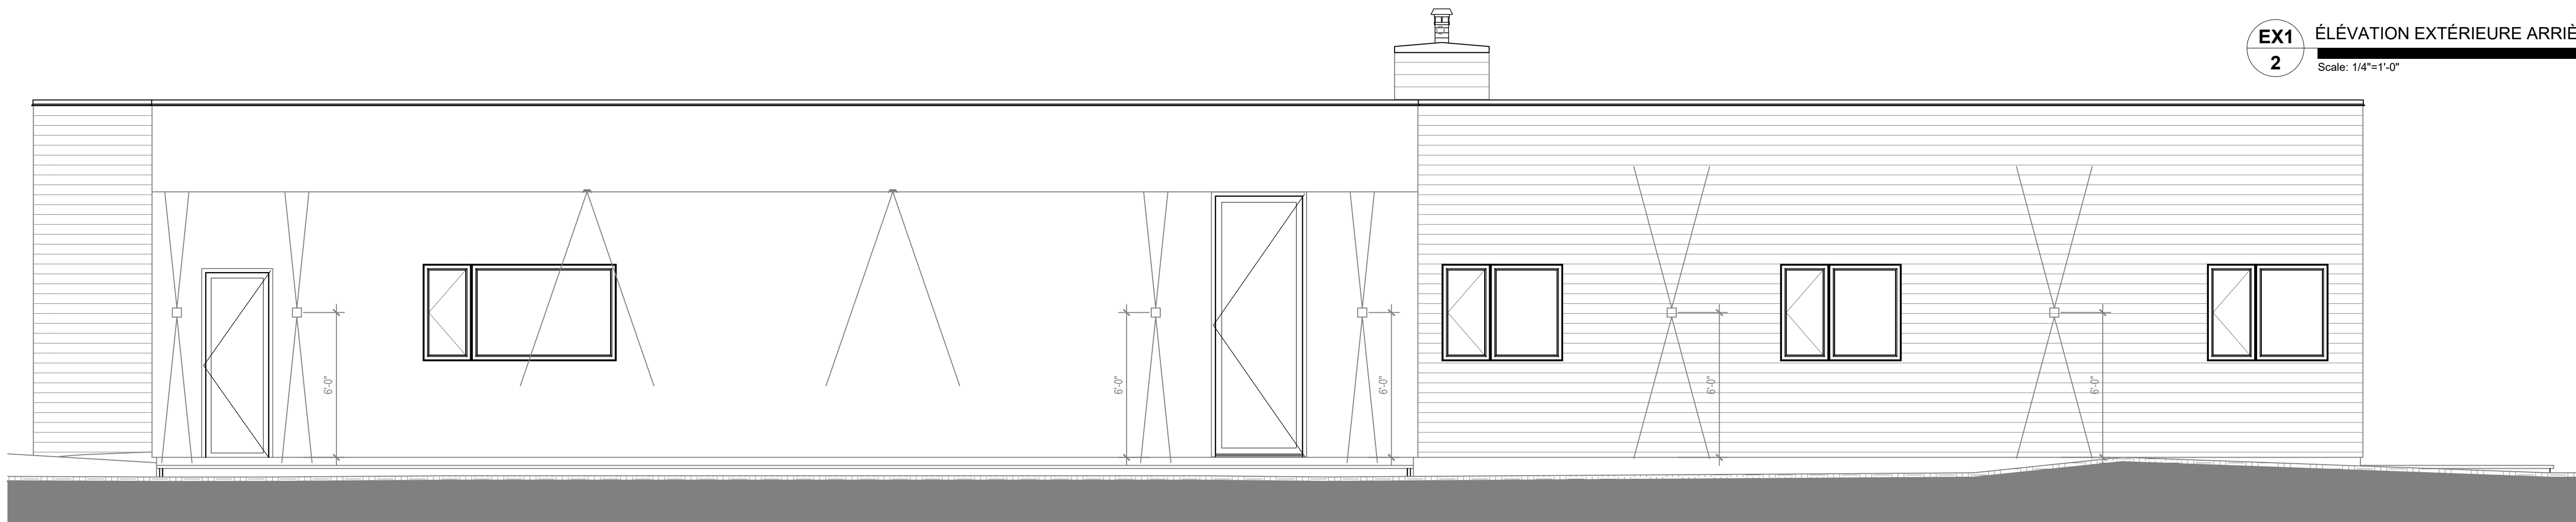

EX2 ÉLÉVATION EXTÉRIEURE AVANT
2
Scale: 1/4"=1'-0"

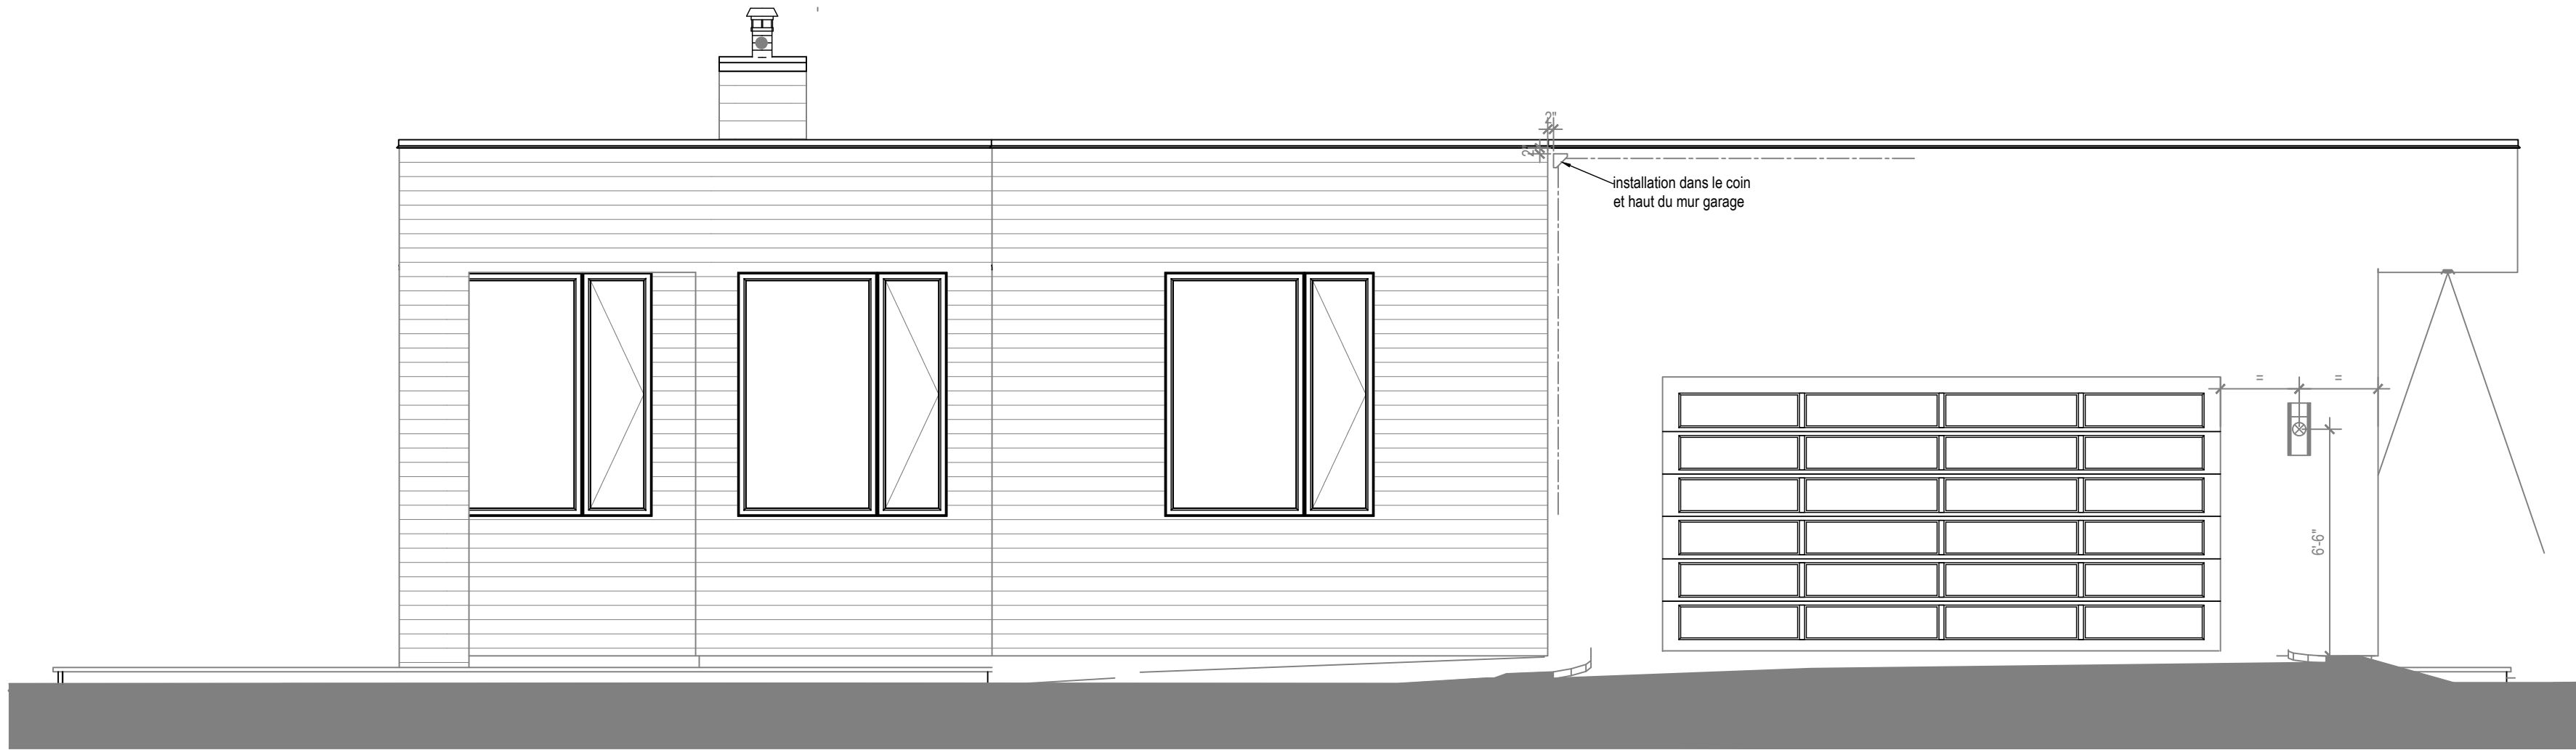


EX3 ÉLÉVATION EXTÉRIEURE EST
2
Scale: 1/4"=1'-0"

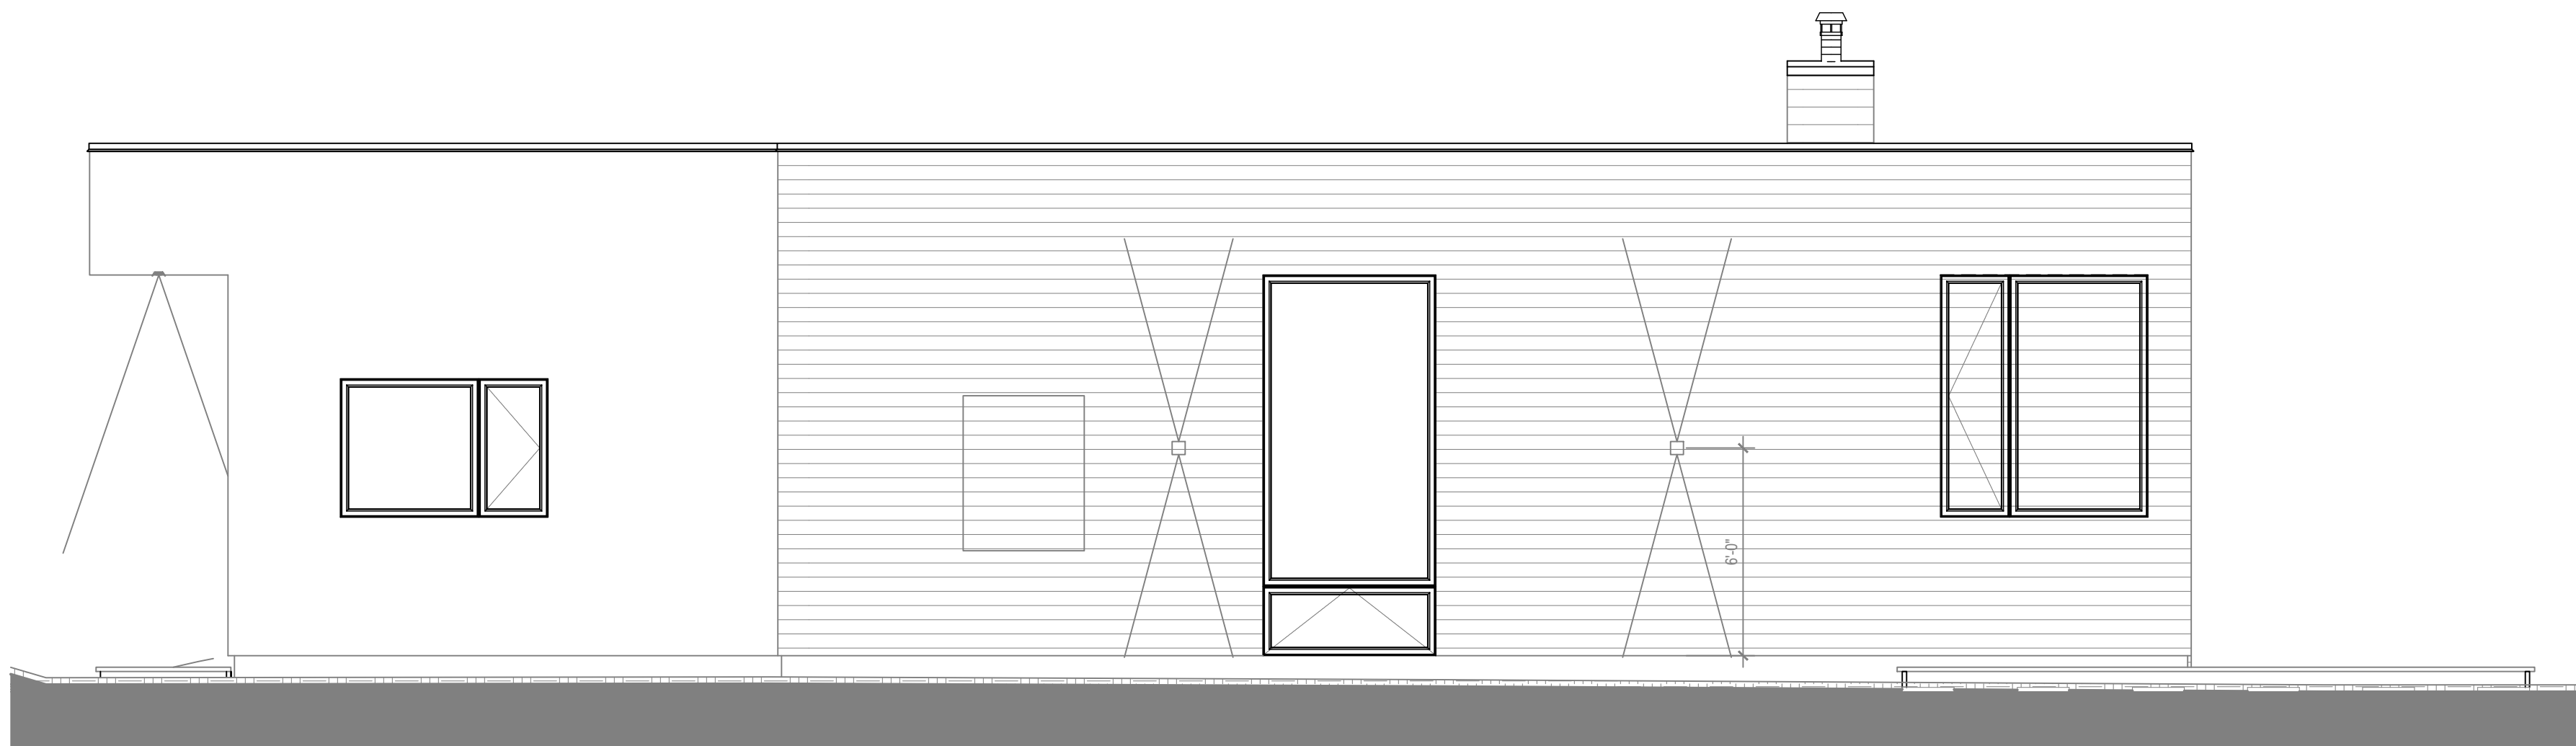


EX4 ÉLÉVATION EXTÉRIEURE OUEST
2
Scale: 1/4"=1'-0"

NOTE:
Tout doit être vérifié sur le chantier / confirmé avec le client


EX4 ÉLÉVATION EXTÉRIEURE OUEST
2
Scale: 1/4"=1'-0"

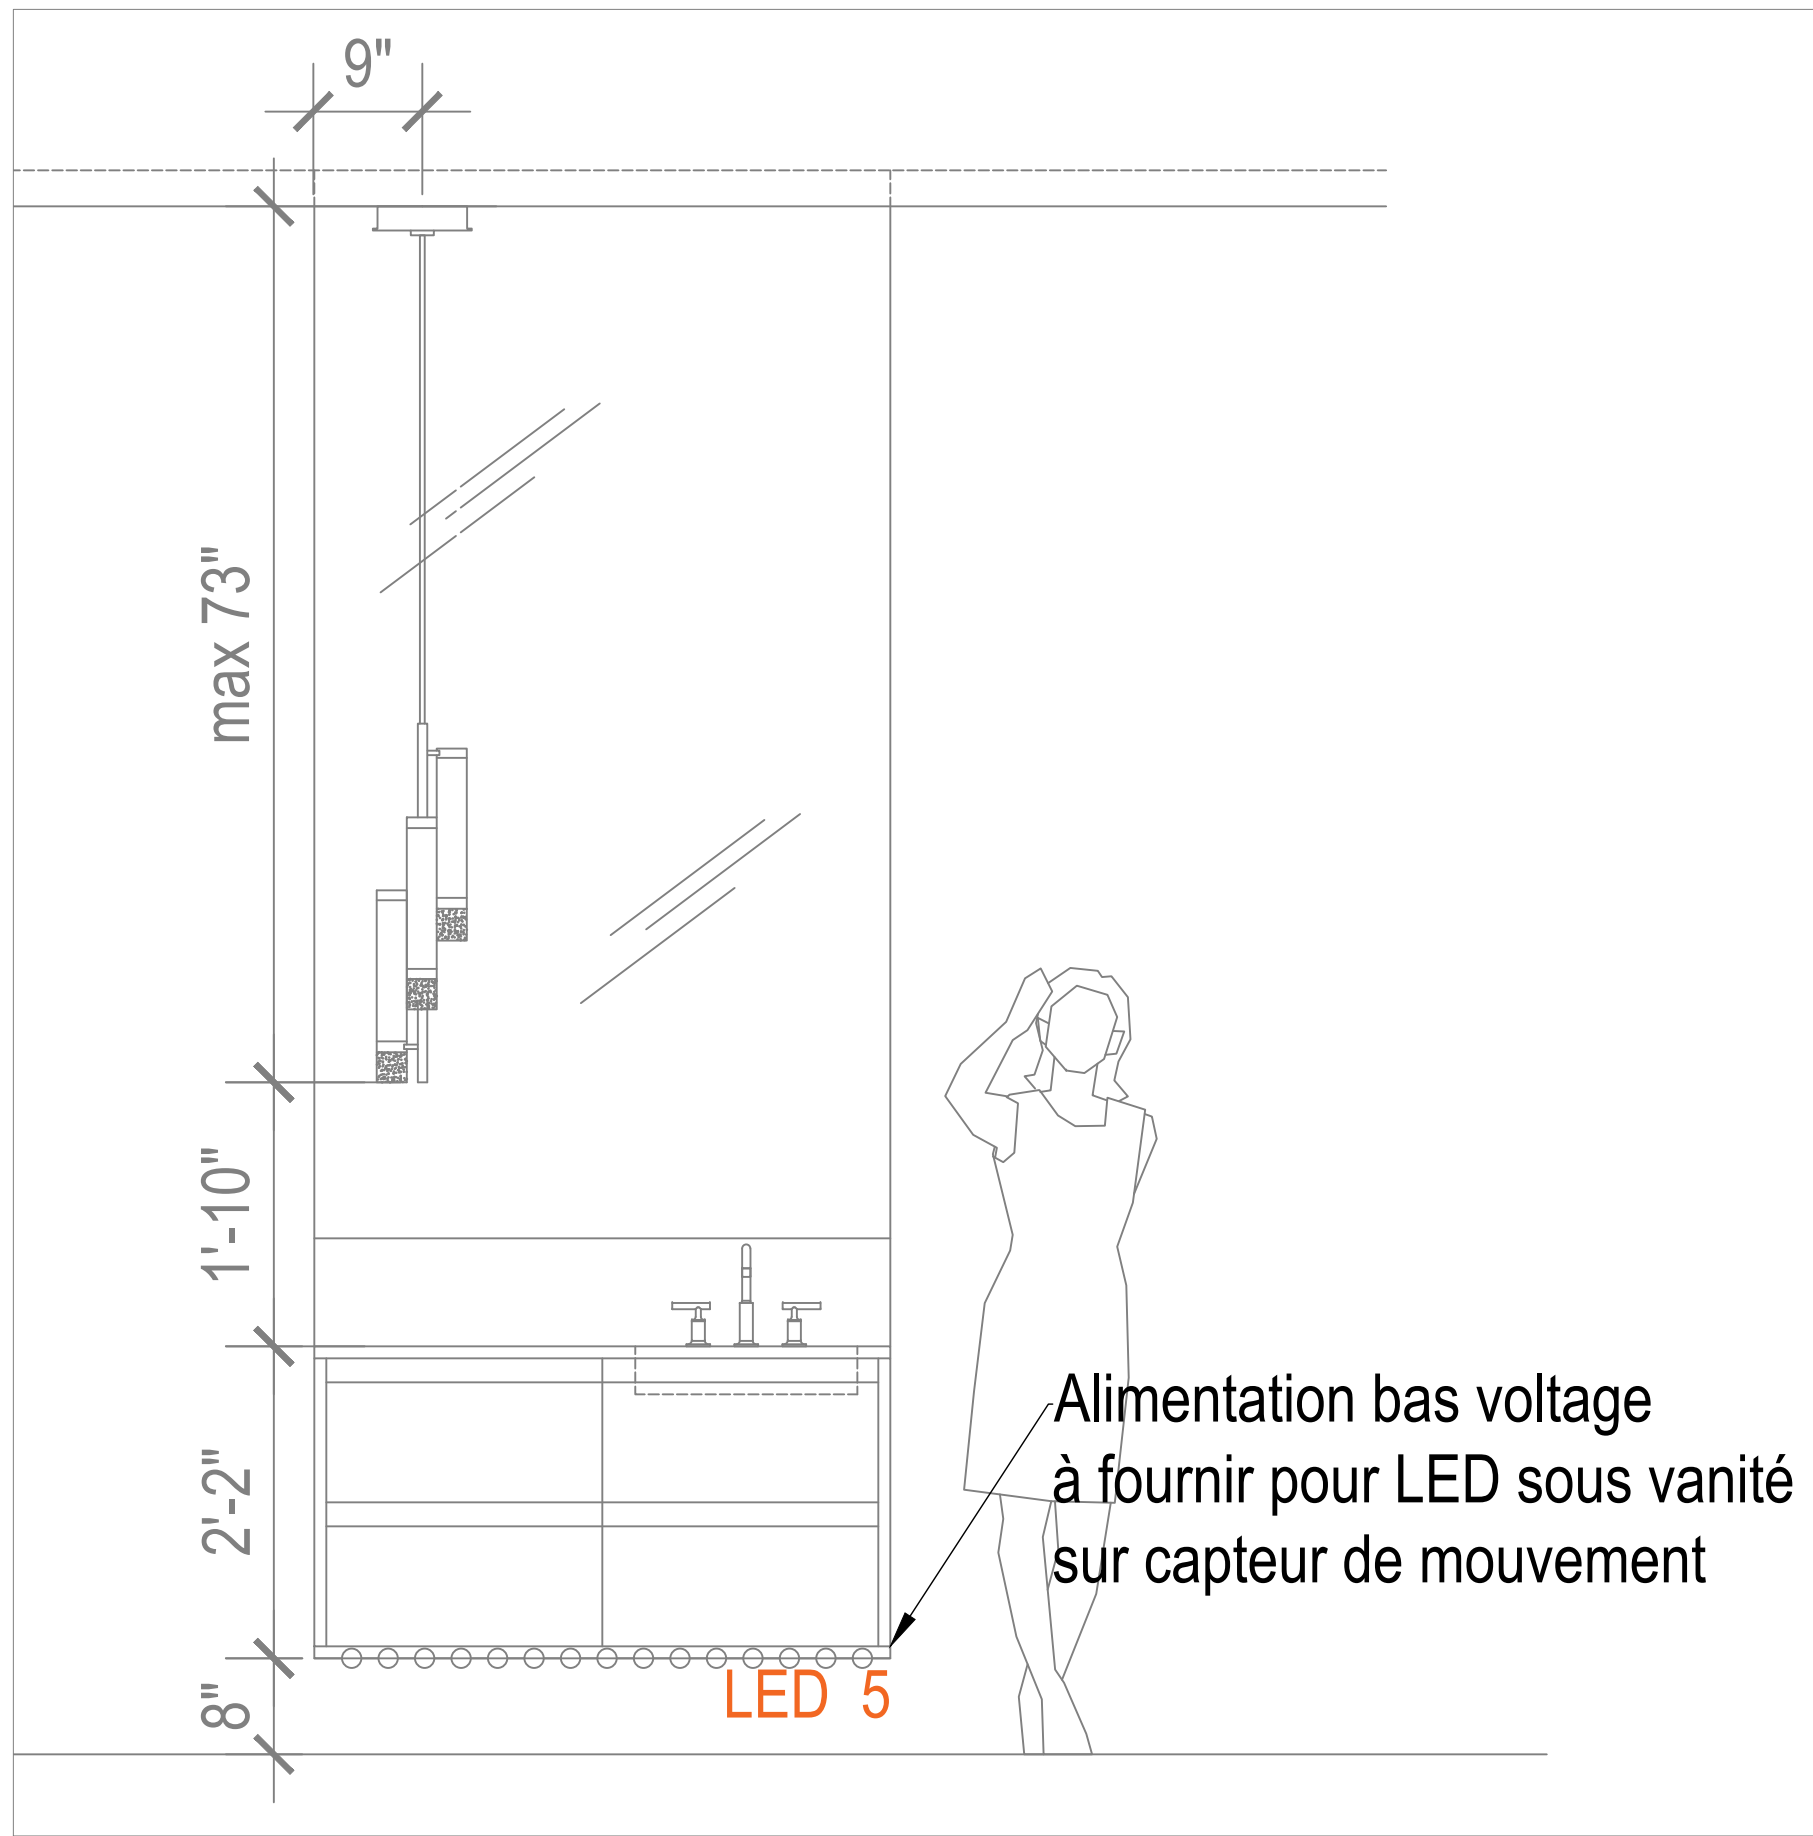


V
3 ÉLEVATION VANITÉ
Scale: 3/4" = 1'-0"

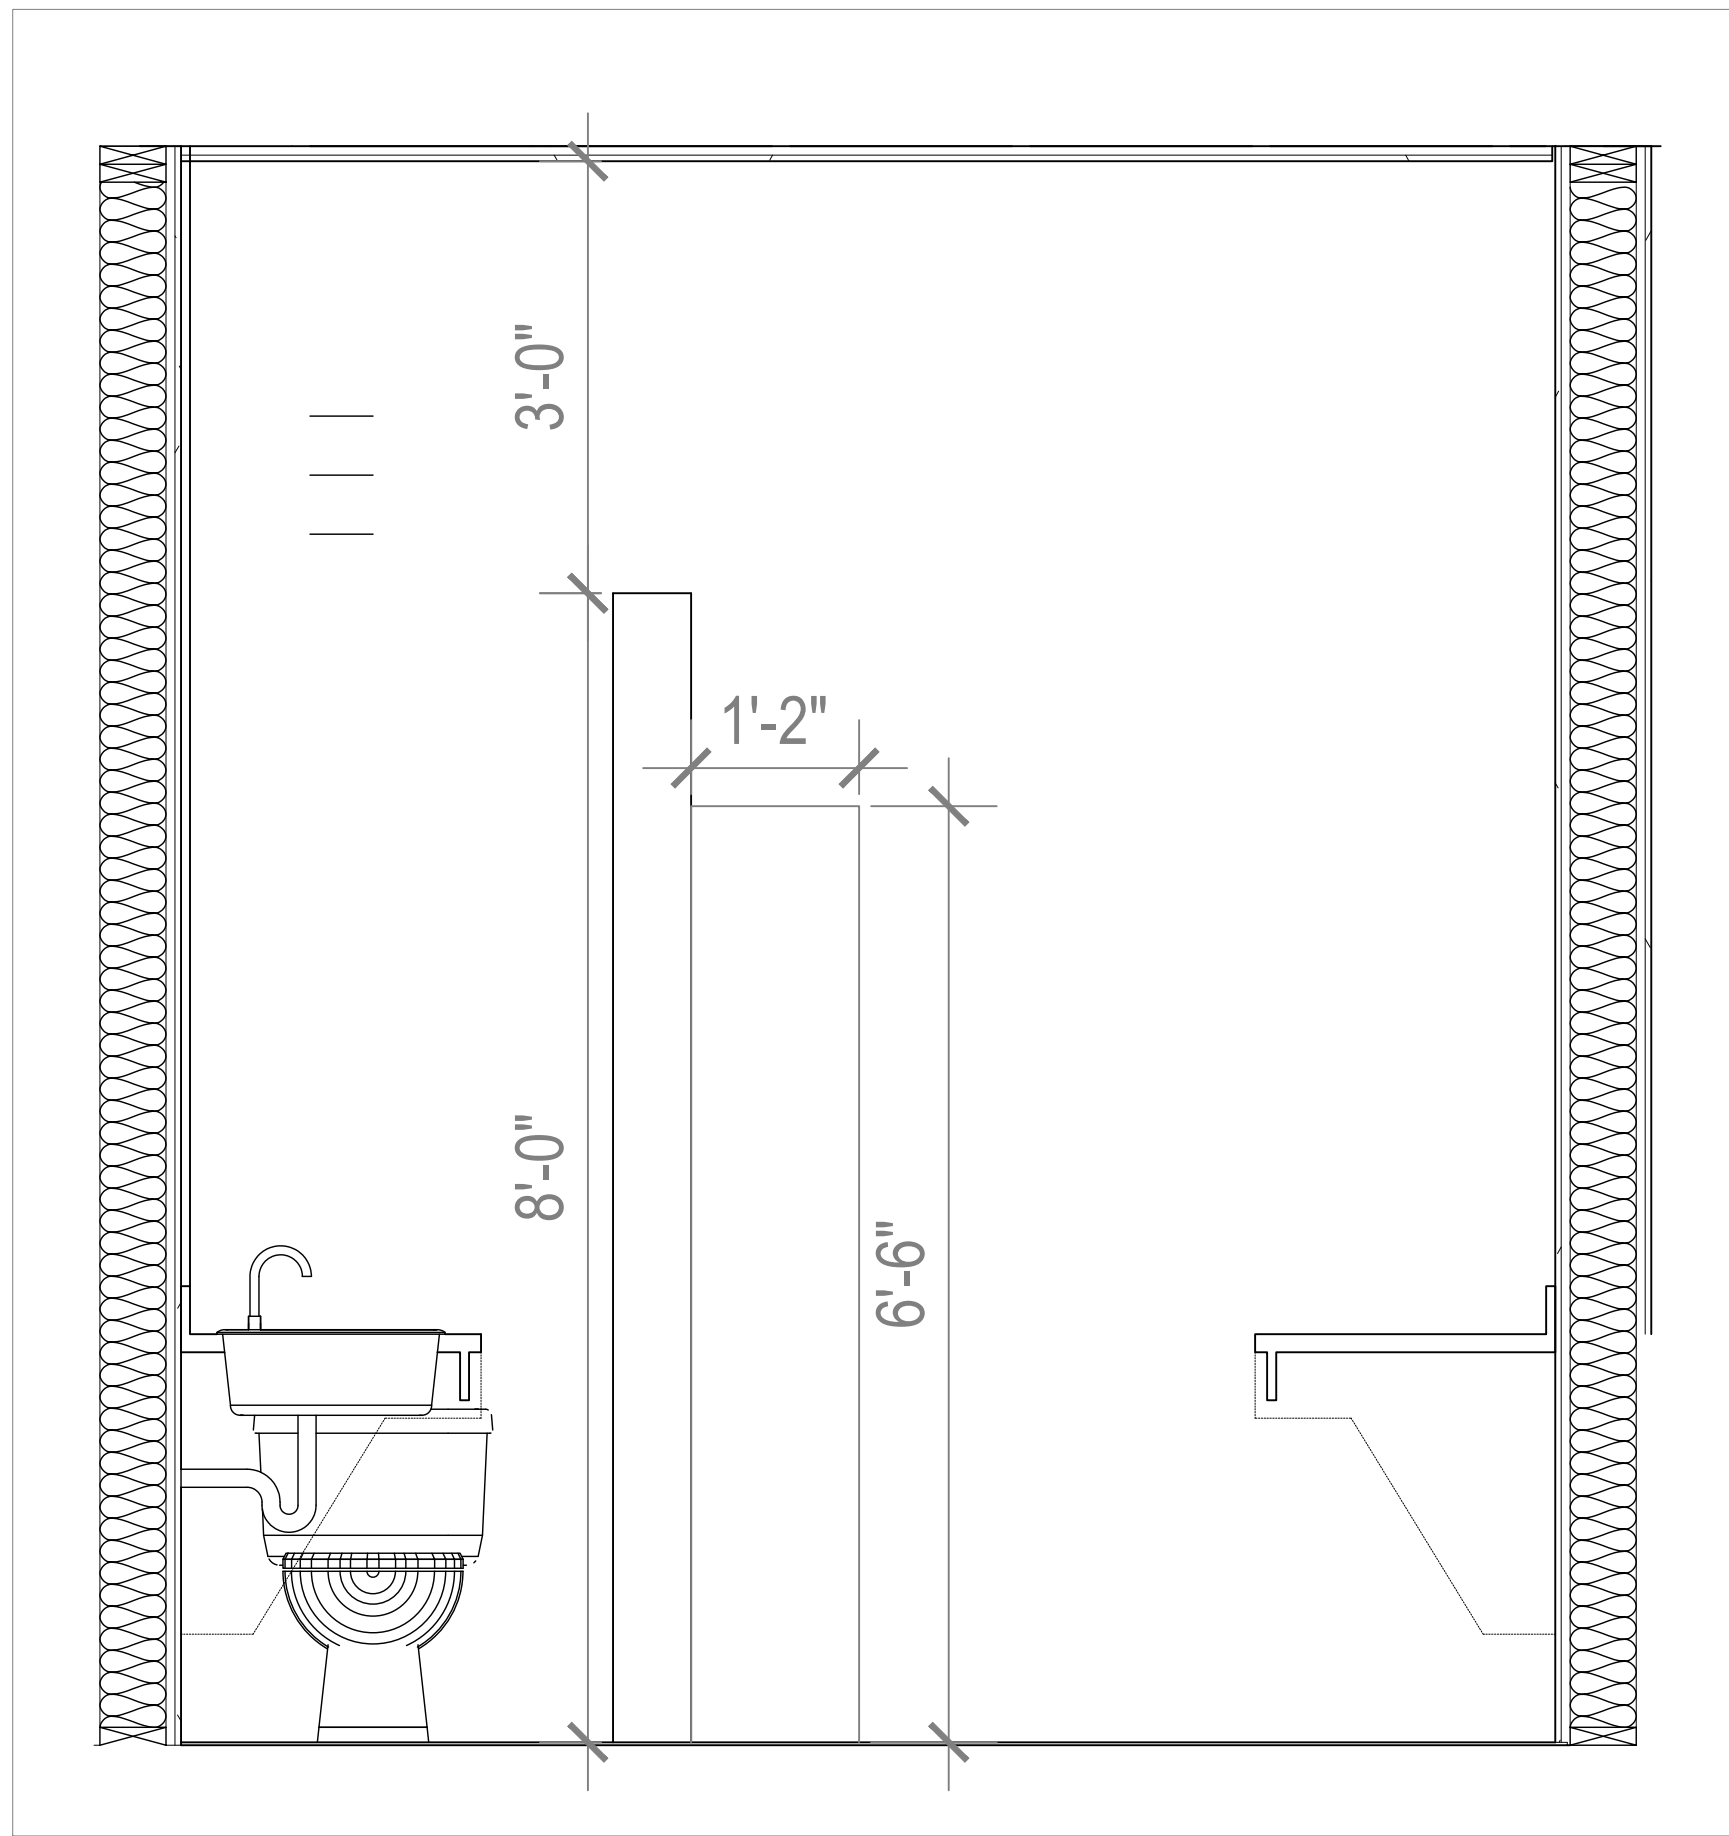


MT
3 ÉLEVATION SEPARATION MUR TOILETTE
Scale: 3/4" = 1'-0"

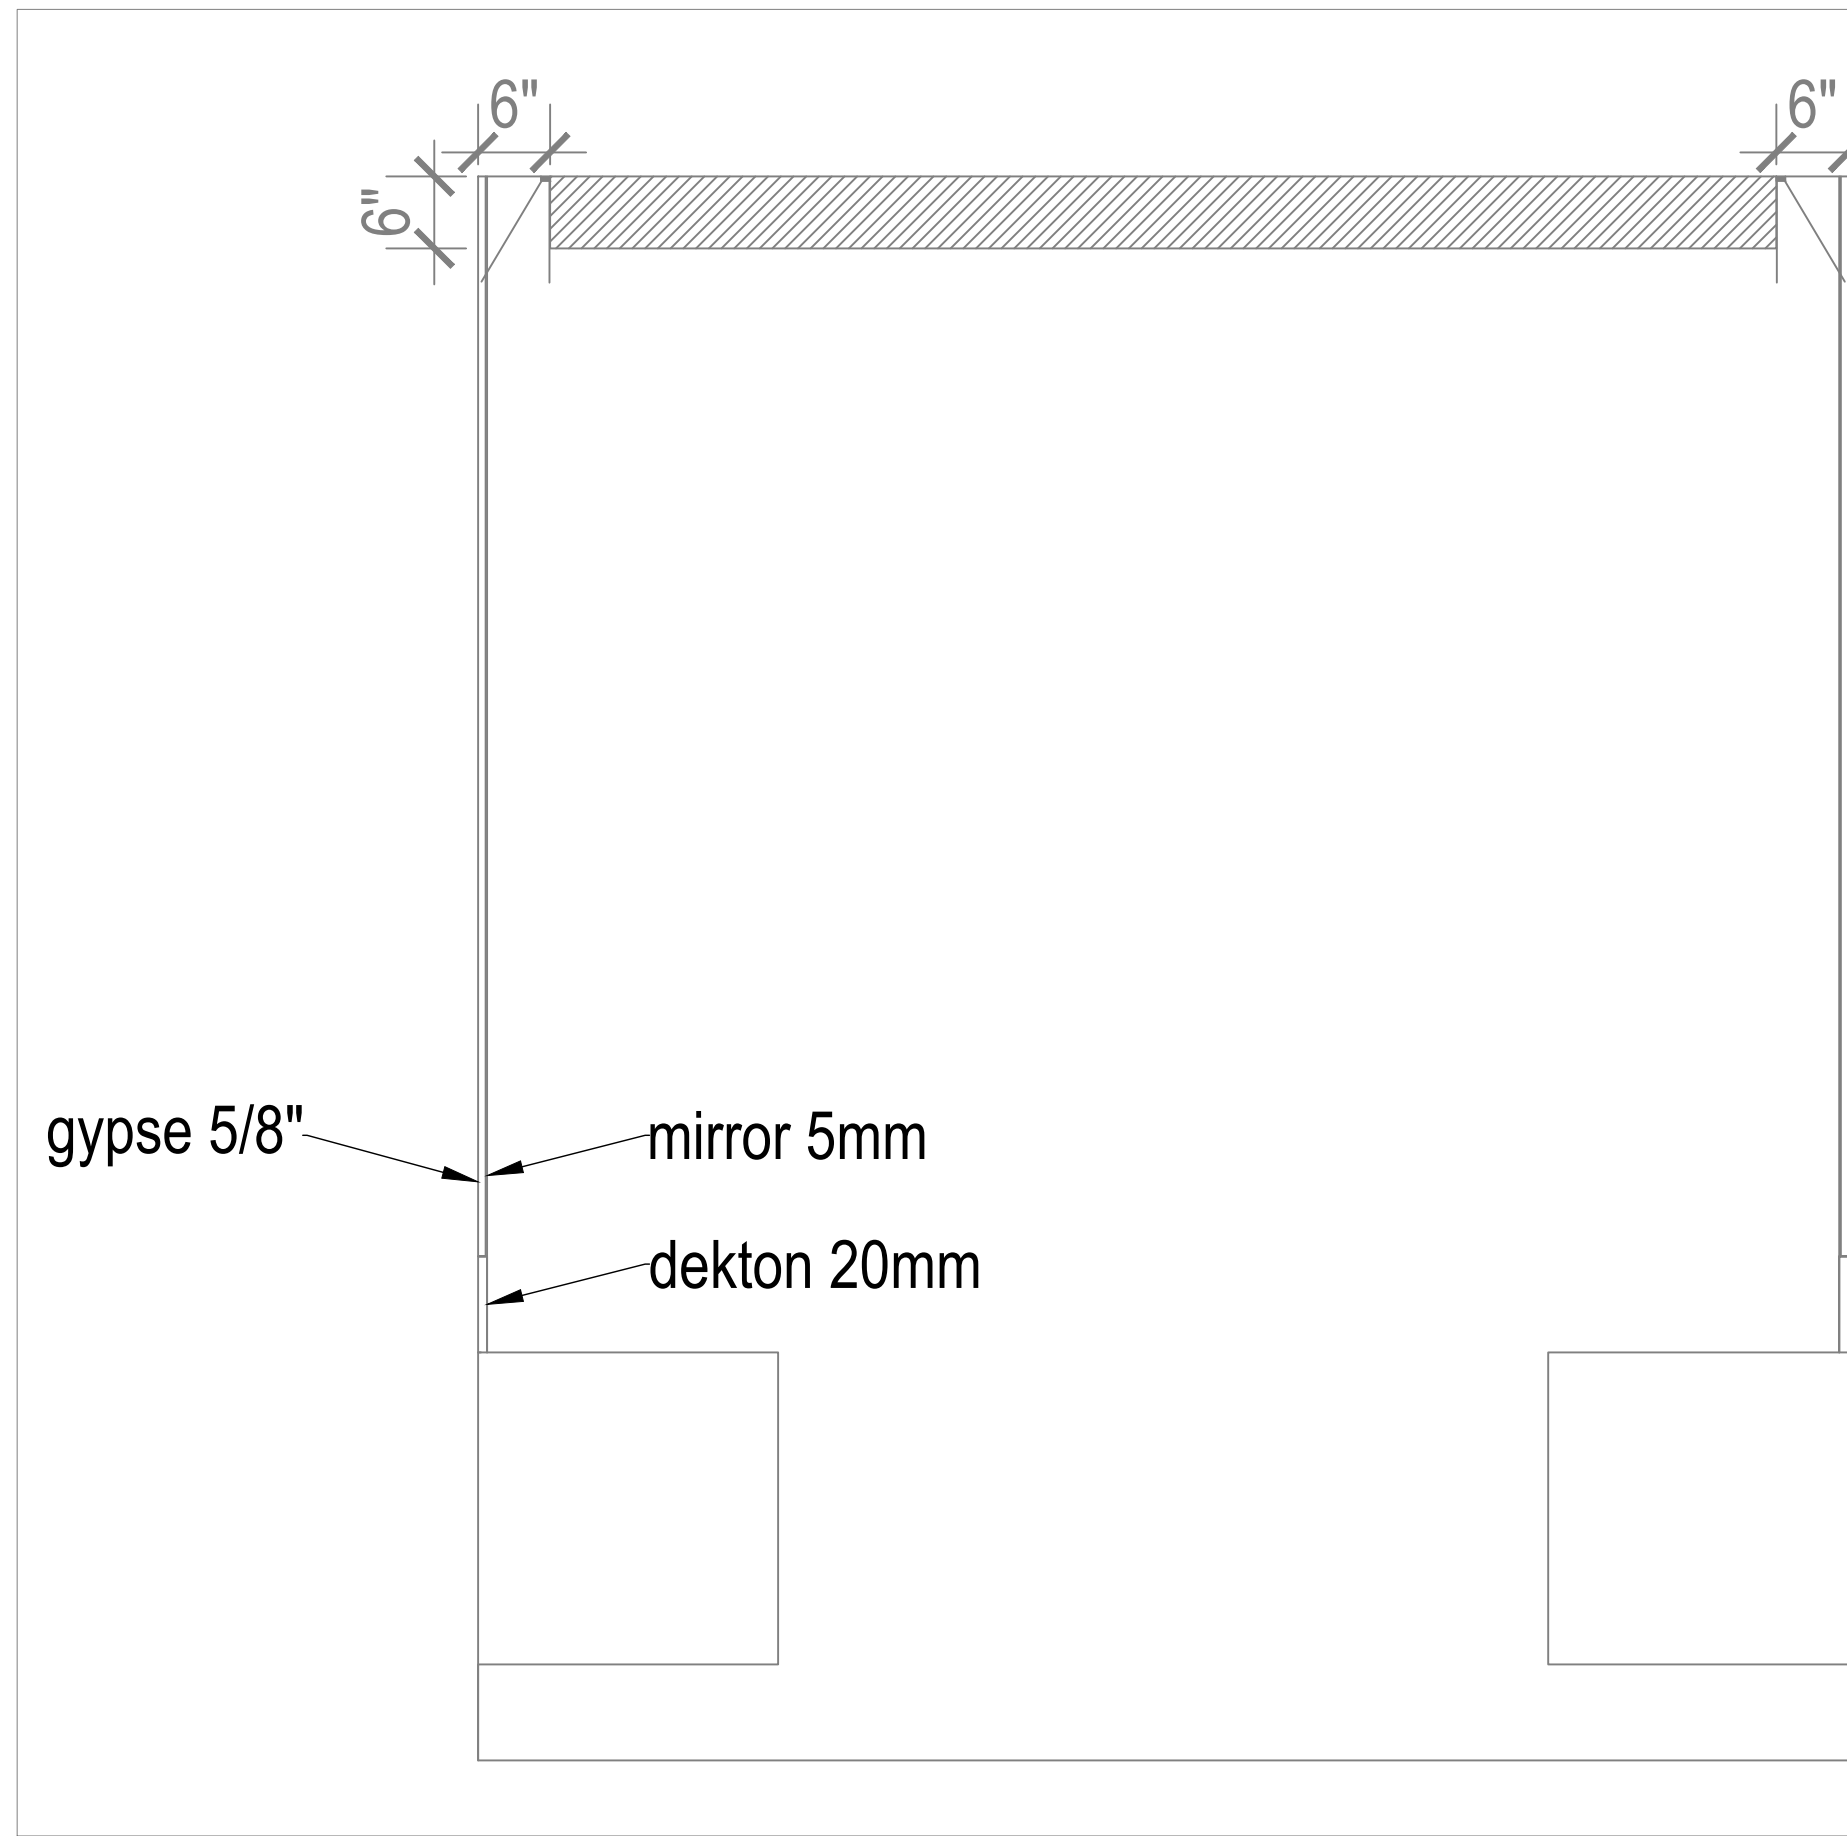


D1
3 ÉLEVATION RETOMBÉE PLAFOND SDB MAÎTRES
Scale: 3/4" = 1'-0"

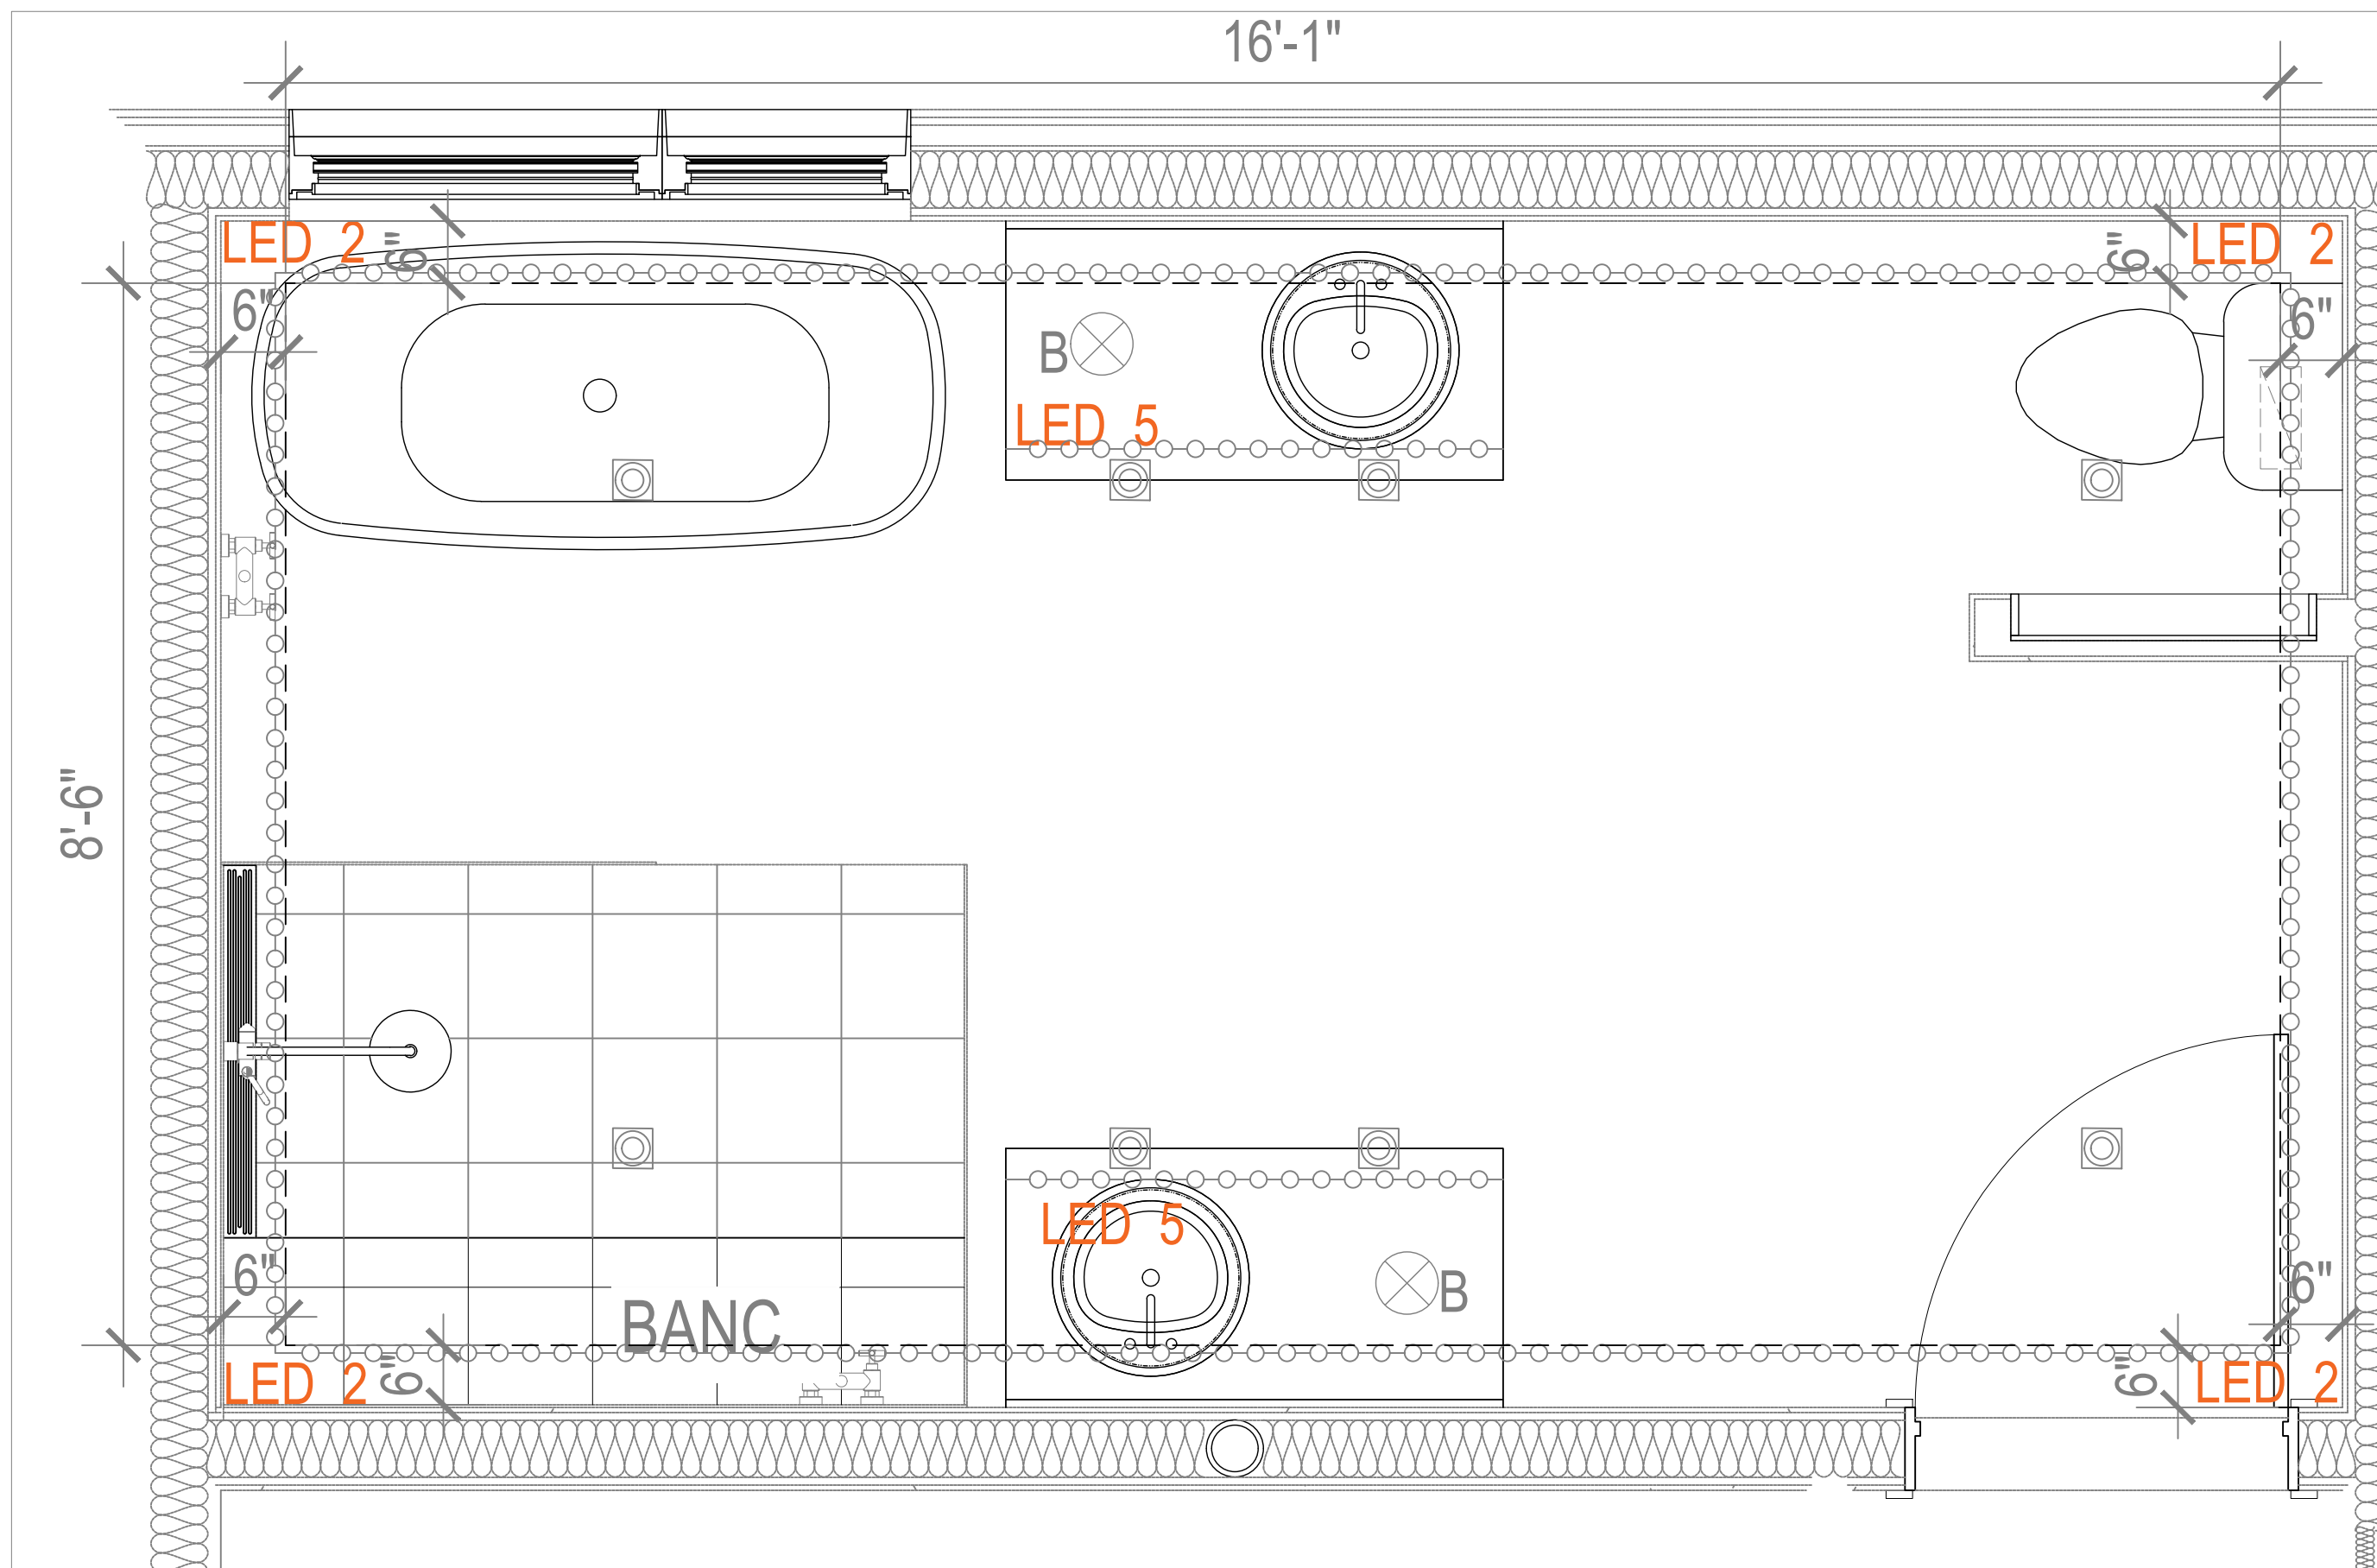

D2
3 PLAN DETAIL RETOMBÉE PLAFOND SDB MAÎTRES
Scale: 3/4" = 1'-0"

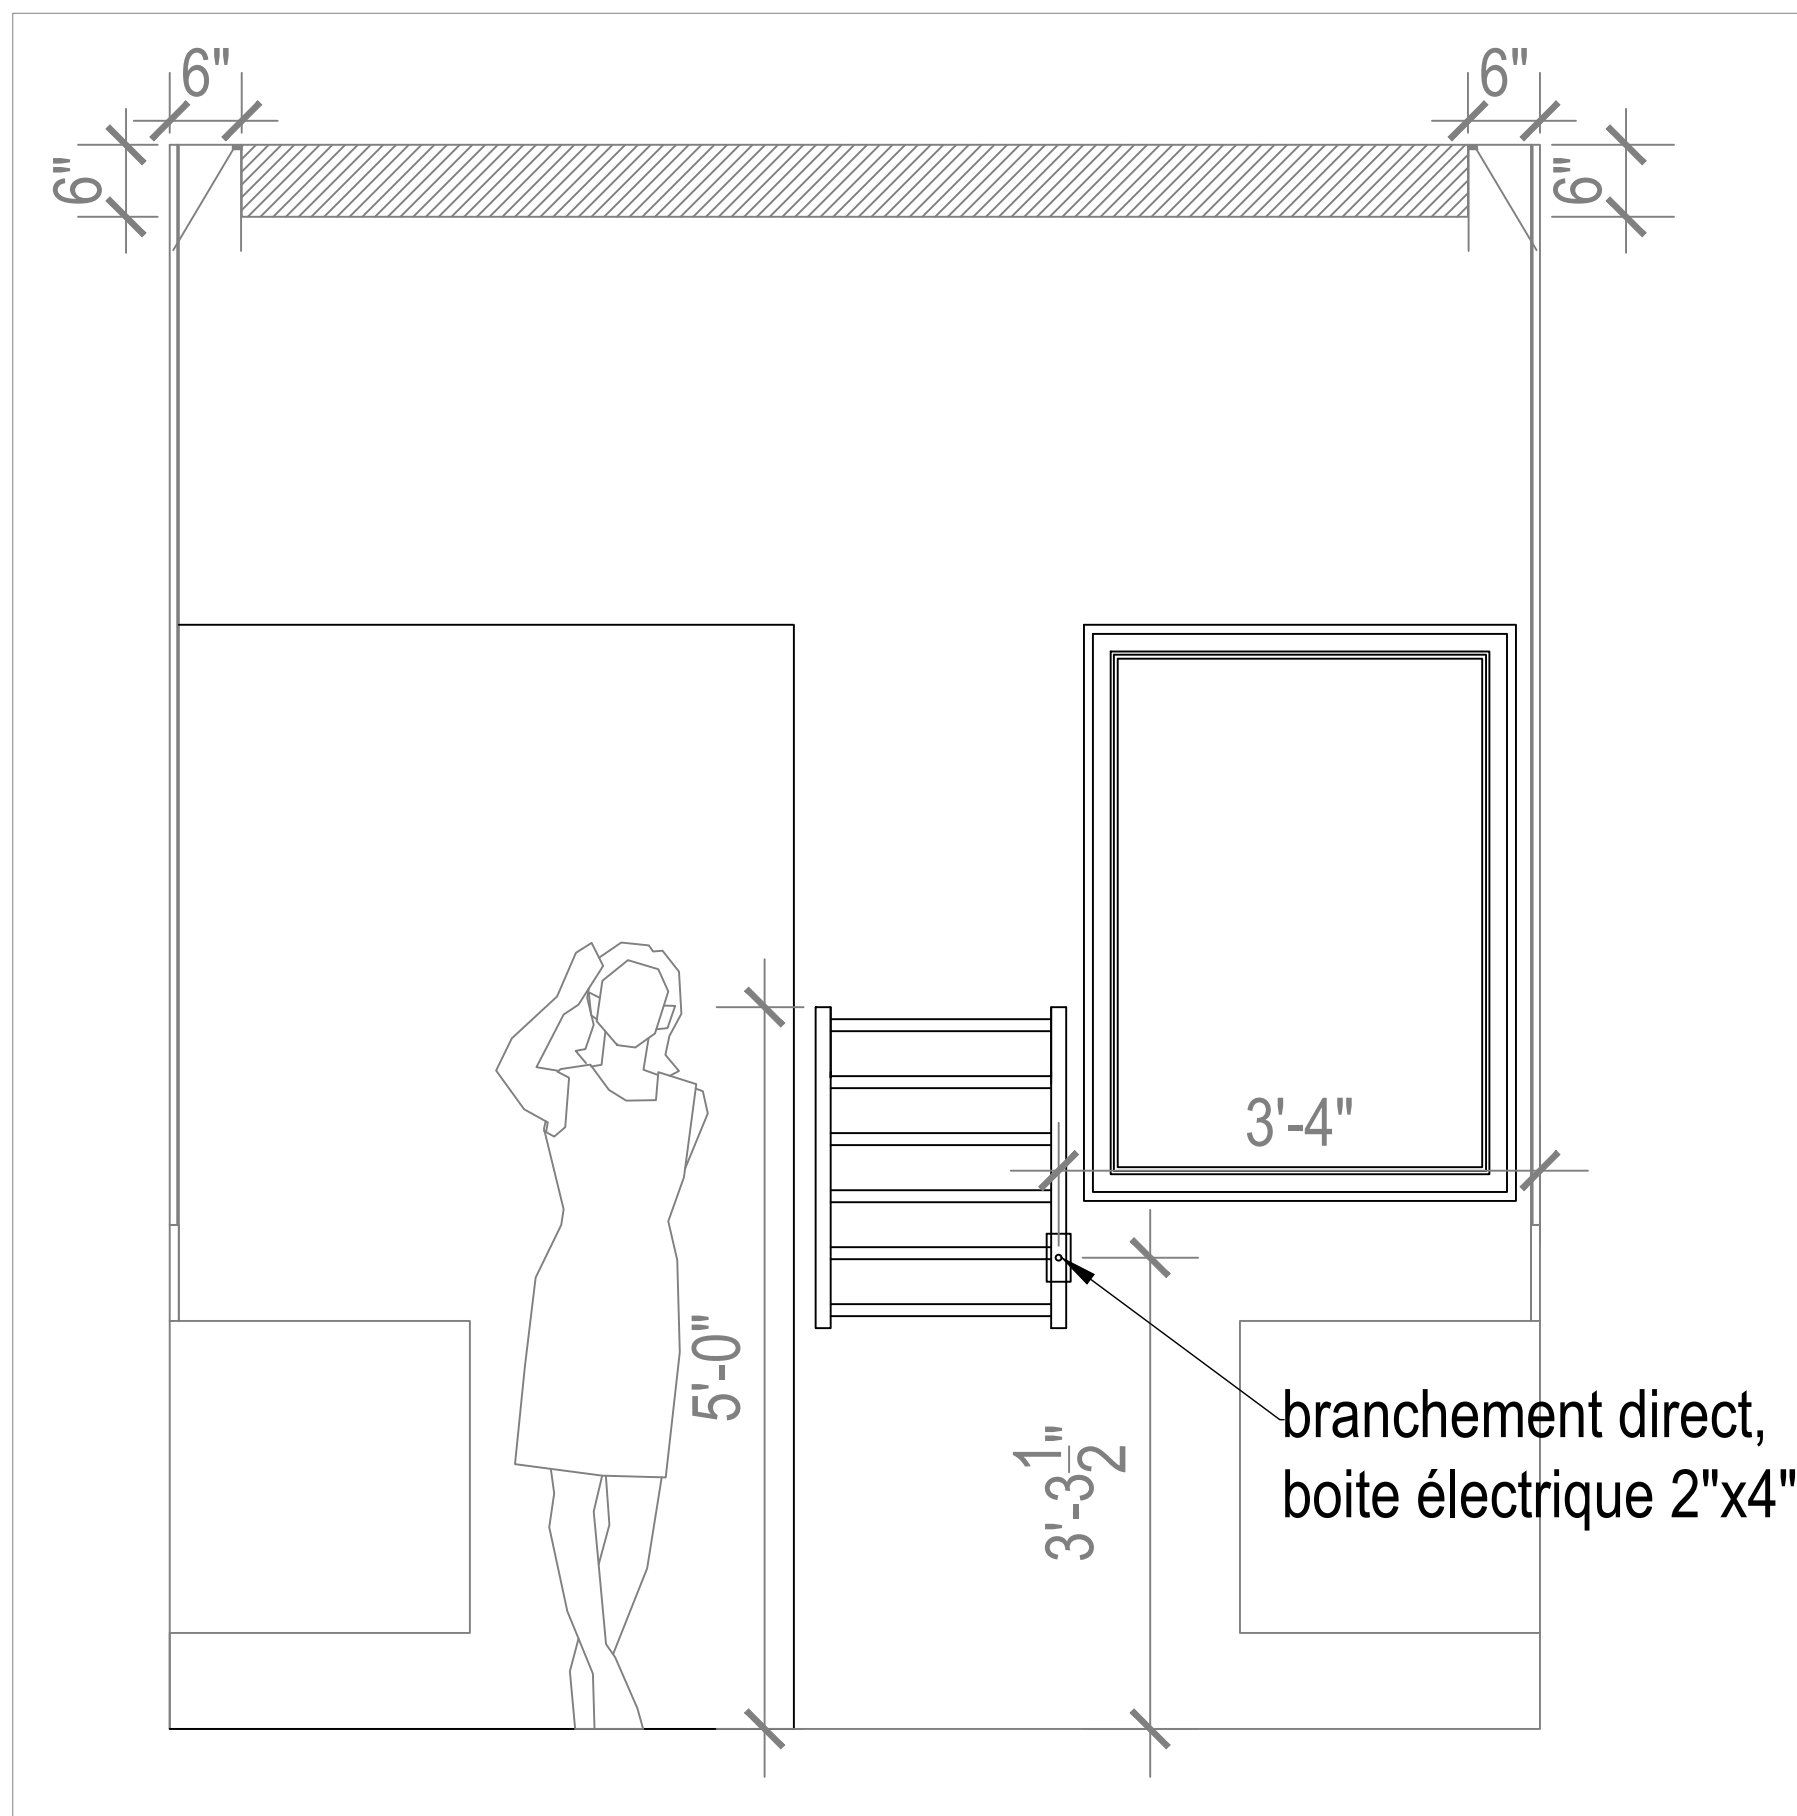

MD
3 ÉLEVATION MUR DOUCHE ET CHAUFFE SERVIETTE
Scale: 3/4" = 1'-0"

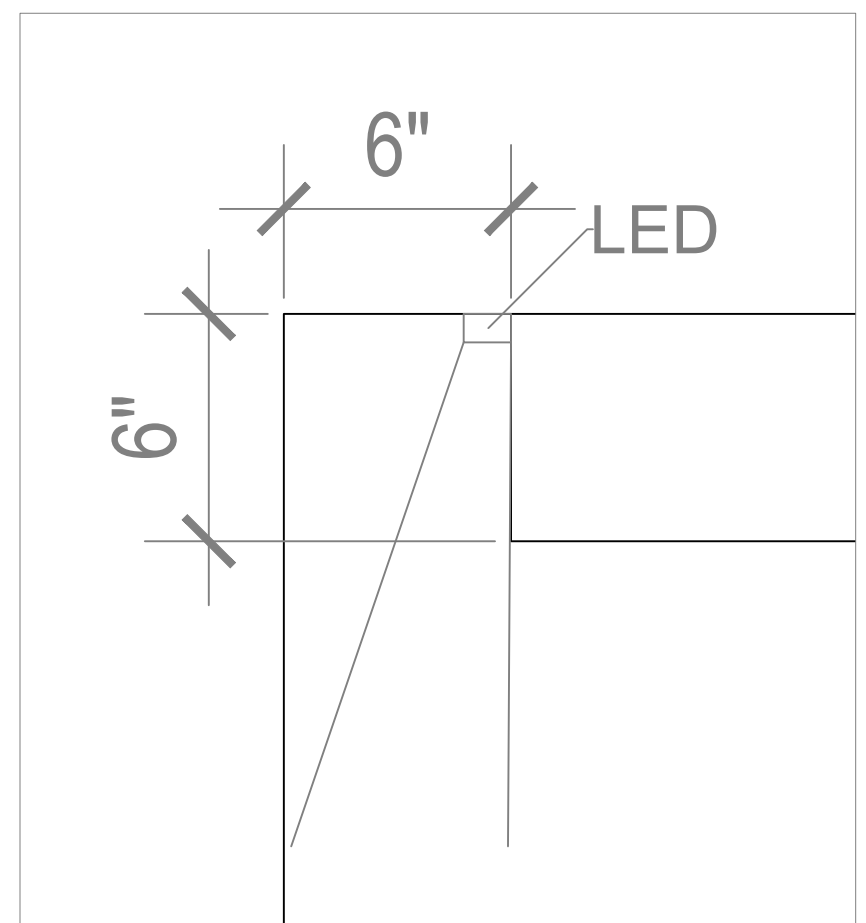

D3
3 DETAIL/COUPE RETOMBÉE PLAFOND SDB MAÎTRES
Scale: 3/4" = 1'-0"

NOTE:
Tout doit être vérifié sur le chantier / confirmé avec le client

General Notes

THIS DRAWING NOT TO BE USED FOR CONSTRUCTION UNTIL COUNTERSIGNED BY DESIGNER OR OWNER.

FINAL DIMENSIONS AND PLACEMENTS ARE THE SOLE RESPONSIBILITY OF THE CONTRACTOR/BUILDER. ILUCE CONCEPTS CAN NOT BE HELD RESPONSIBLE. CONTRACTOR MUST VERIFY AND CHECK ALL JOB DIMENSIONS, DRAWING, AND SPECIFICATIONS ON SITE AND REPORT ANY ERRORS, OMISSIONS AND DISCREPANCIES TO DESIGNERS BEFORE PROCEEDING WITH WORK.

ALL IDEAS, DESIGNS, ARRANGEMENTS, DRAWING AND SPECIFICATIONS ARE OWNED BY, AND THE PROPERTY OF ILUCE CONCEPTS INC AND WERE CREATED, EVOLVED AND DEVELOPED FOR USE ON, AND IN CONNECTION WITH, THE SPECIFIED PROJECT. NONE OF SUCH IDEAS, DESIGNS, ARRANGEMENTS OR PLANS SHALL BE USED BY OR DISCLOSED TO ANY PERSON, FIRM OR CORPORATION FOR ANY PURPOSE WHATSOEVER WITHOUT THE WRITTEN PERMISSION OF ILUCECONCEPTS.

Note Générale

CE DESSIN NE DOIT PAS ETRE UTILISÉ POUR LA CONSTRUCTION JUSQU'À LA CONTRE-SIGNATURE PAR CONCEPTEUR OU PROPRIÉTAIRE.




LES DIMENSIONS FINALES ET LES PLACEMENTS SONT LA SEULE RESPONSABILITÉ DE L'ENTREPRENEUR / CONSTRUCTEUR. ILUCE CONCEPTS NE PEUT ÊTRE TENU RESPONSABLE.






L'ENTREPRENEUR DOIT VÉRIFIER TOUTES LES DIMENSIONS, LES DESSINS ET LES SPÉCIFICATIONS SUR LE SITE ET SIGNALER TOUT ERREUR, OMISSION ET DISCRÉPANCIE AUX CONCEPTEURS AVANT DE PASSER AU TRAVAIL.

TOUTES LES IDÉES, CONCEPTIONS, ARRANGEMENTS, DESSINS ET SPÉCIFICATIONS SONT PROPRIÉTÉS DE ILUCE CONCEPTS INC, ET LA PROPRIÉTÉ D'ILUCE CONCEPTS INC ONT ÉTÉ CRÉÉES, ÉVOLUÉES ET DÉVELOPPÉES POUR ÊTRE UTILISÉES SUR LE PROJET SPÉCIFIÉ, OU EN CONNEXION AVEC CE PROJET. AUCUNES DE CES IDÉES, CONCEPTIONS, ARRANGEMENTS OU PROJETS NE DOIT ÊTRE UTILISÉ OU RETIRÉ NI MÔTRE QUEL OBJECTIF SANS LA PERMISSION ÉCRITE D'ILUCE CONCEPTS.

Num ber	Date	Revision detail
4	2024-12-03	Changement emplacement et zonage interrupteurs et gradateurs
3	2024-11-15	Éclairage LED mur télé
2	2024-11-15	Zonage Interrupteur Corridor Bureau
1	2024-11-15	Révision Placement Bar

DRAWING TITLE	
ÉLEVATIONS / DÉTAILS SALLE DE BAIN OUEST	
Date	12.03.2024
Scale	TEL QU'INDIQUÉ

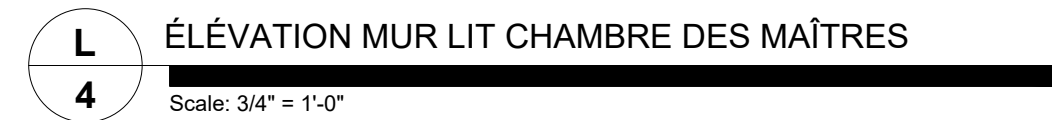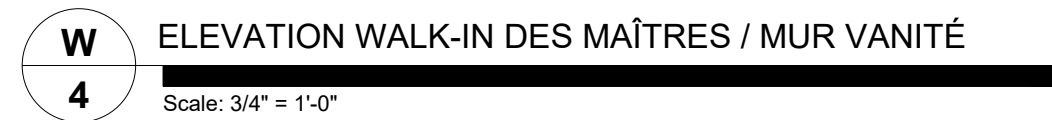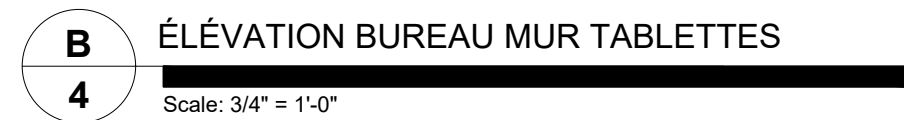[illegible]

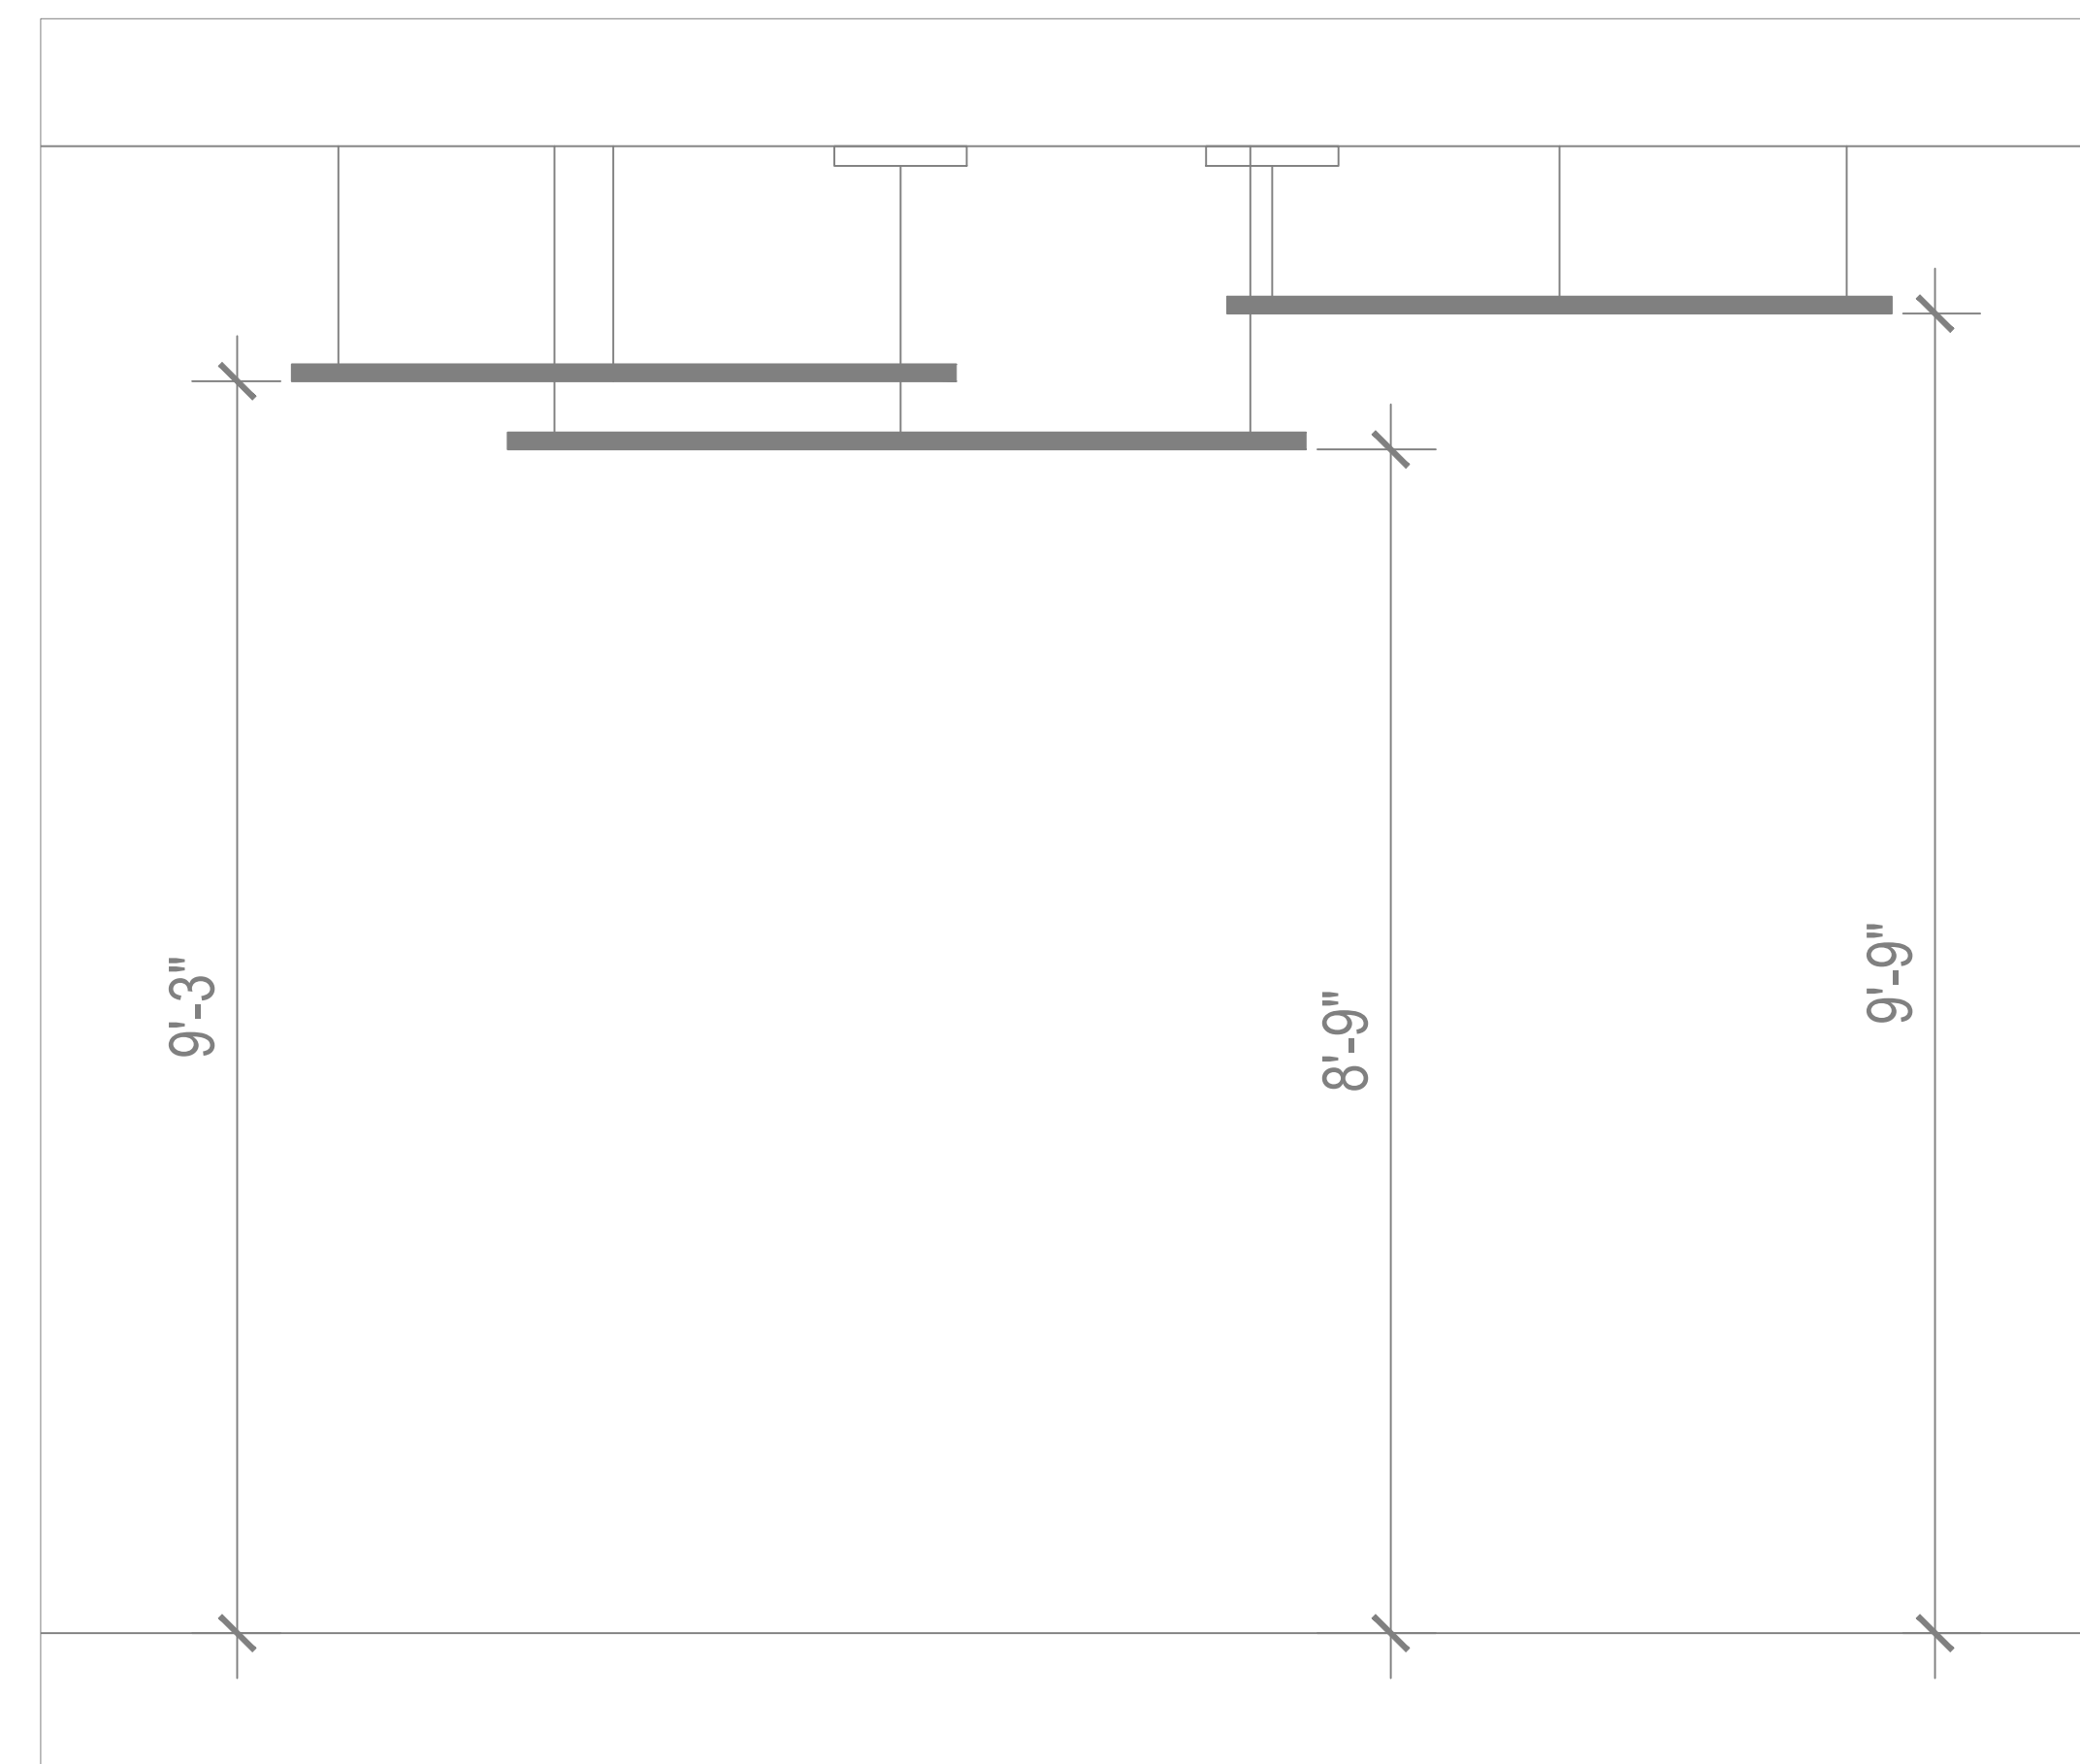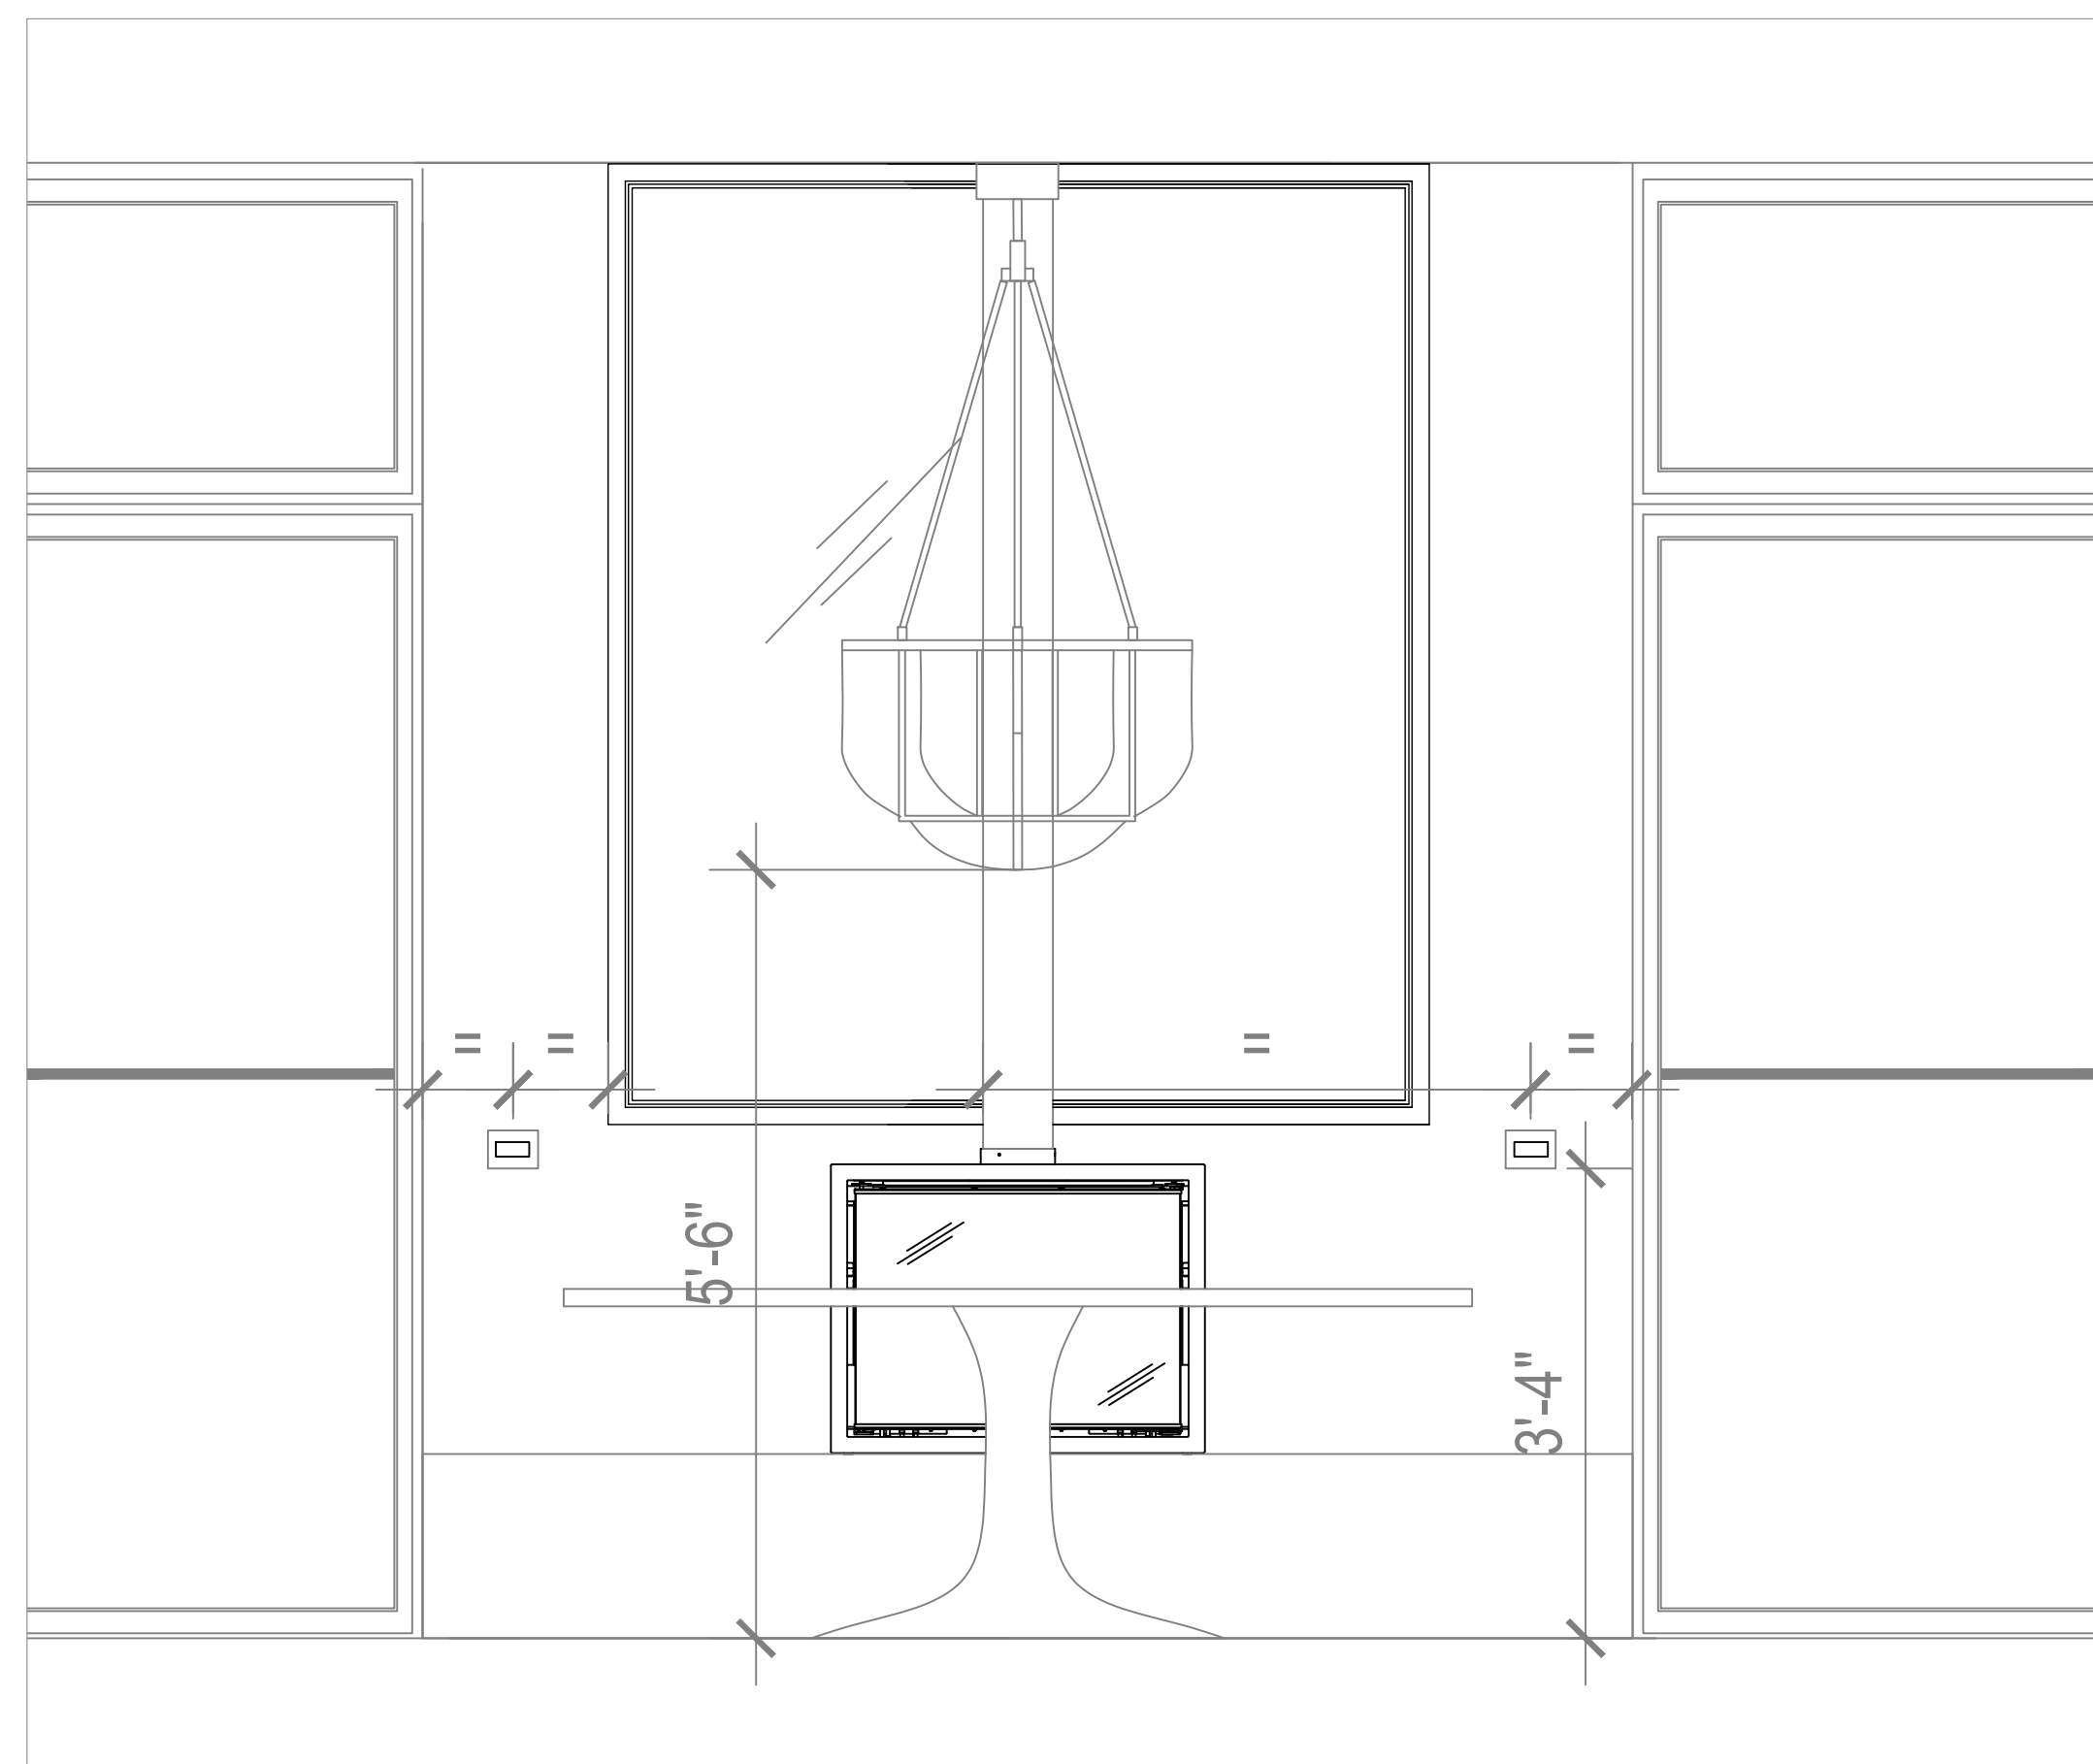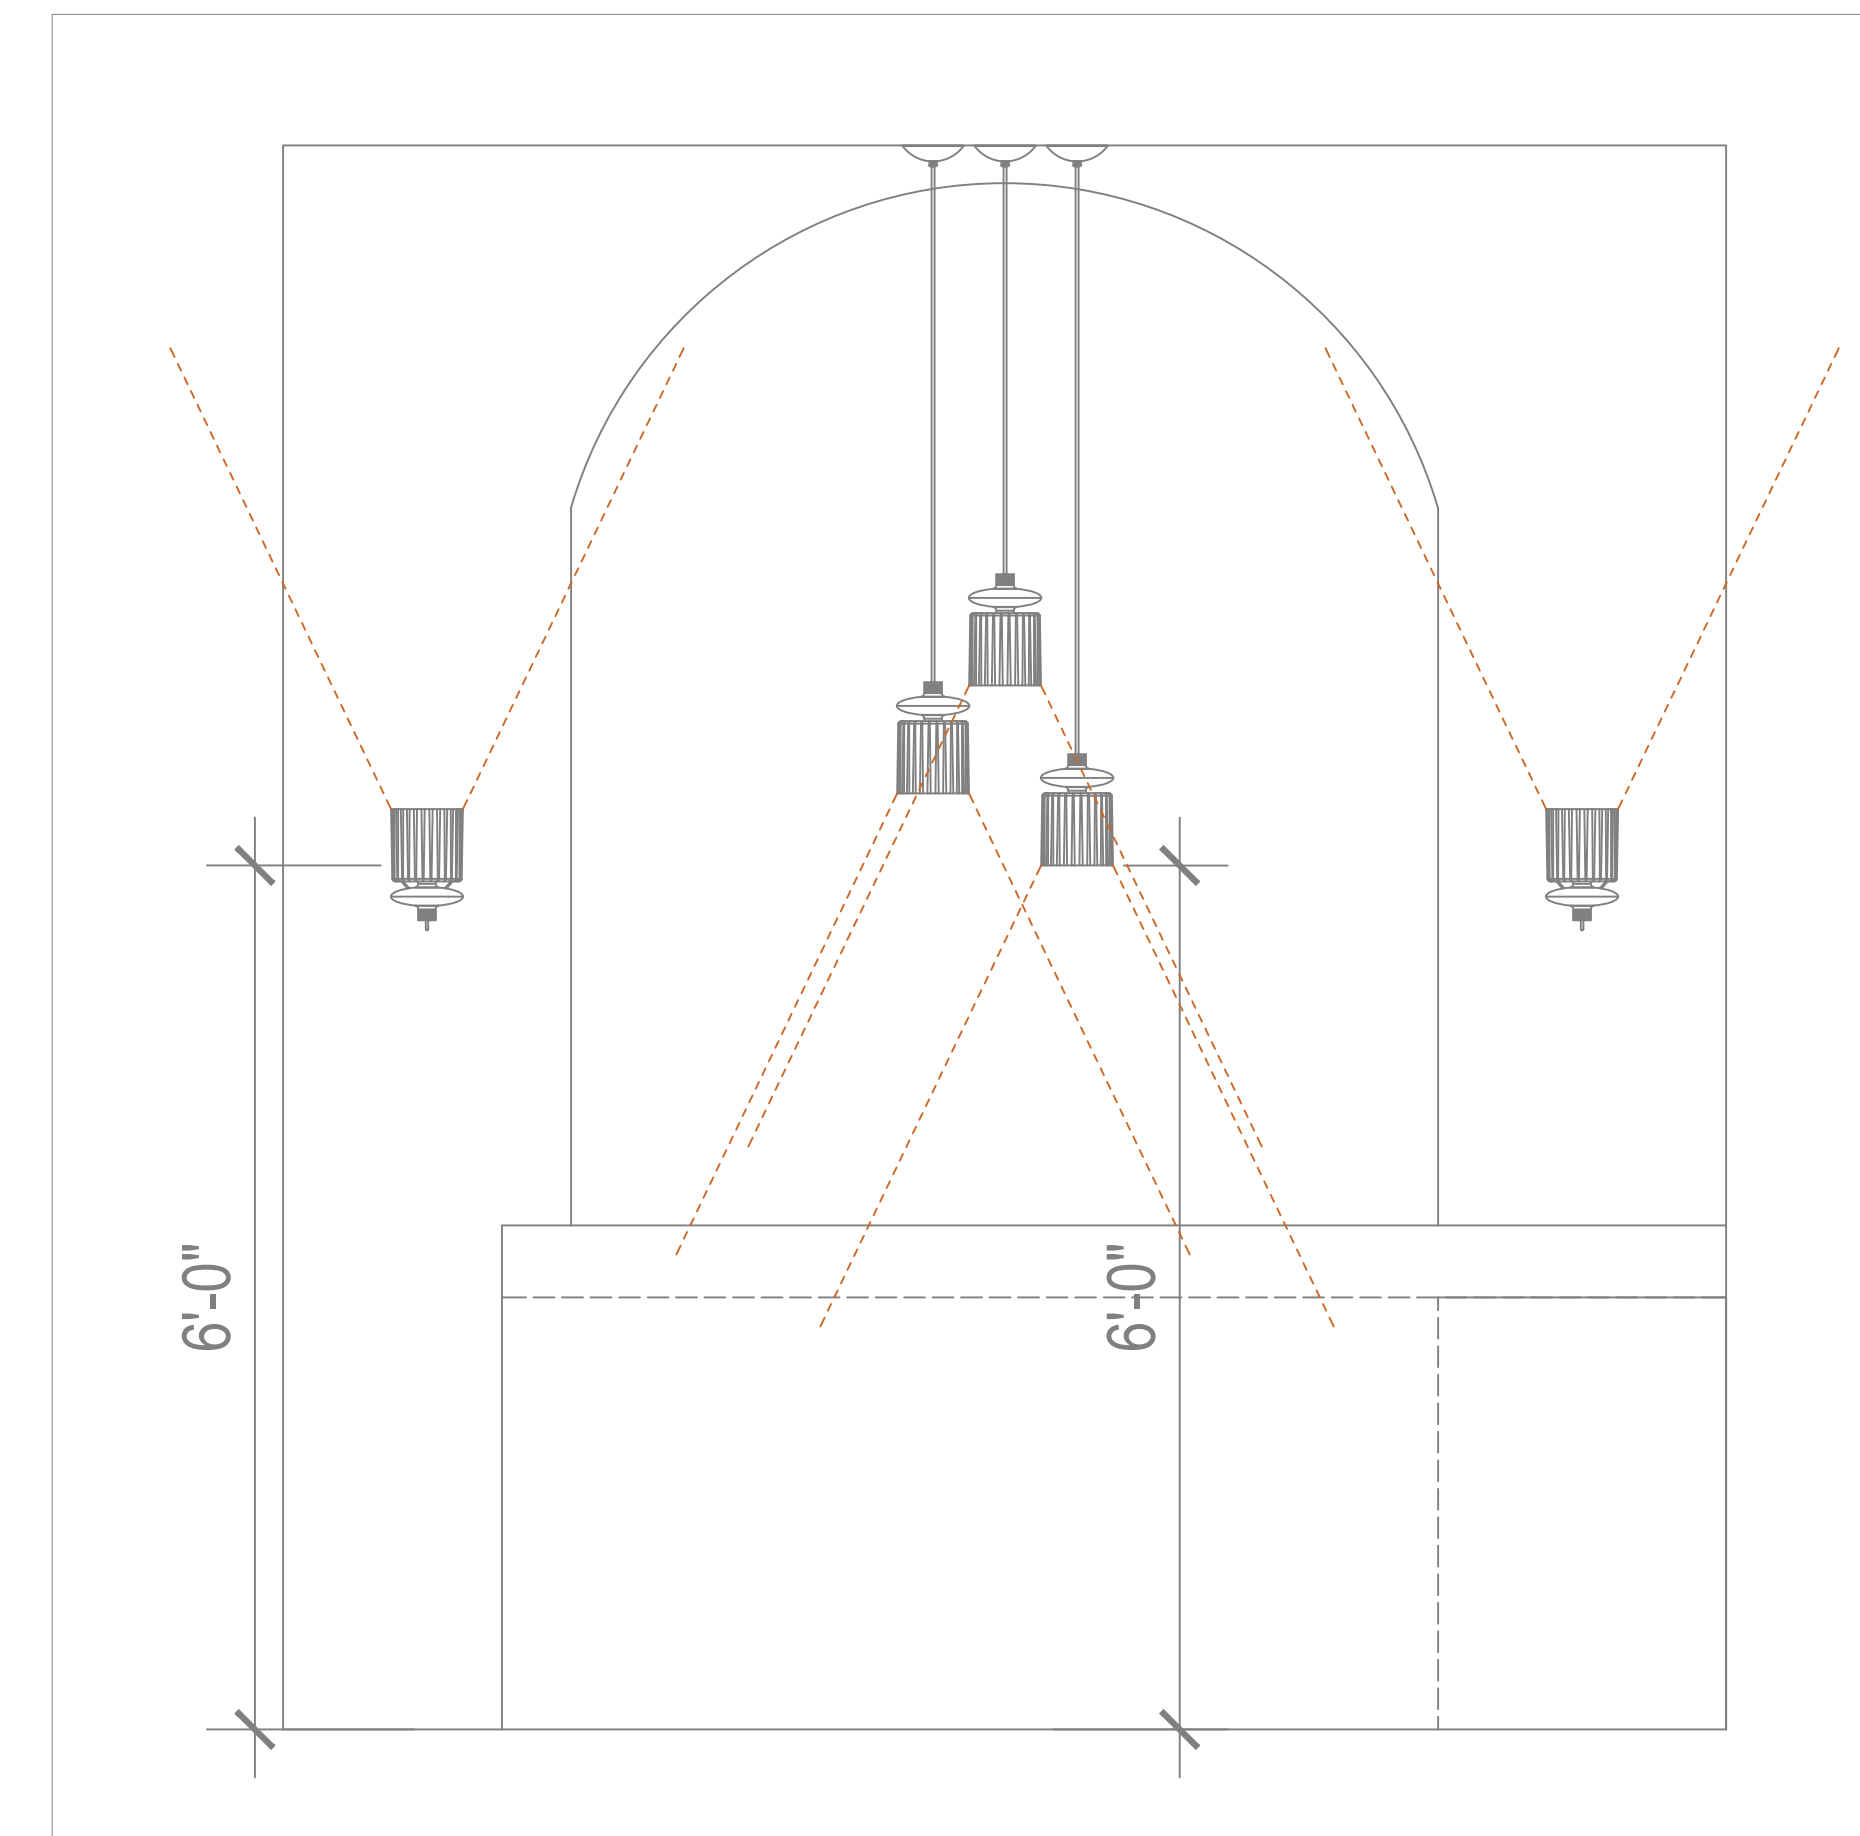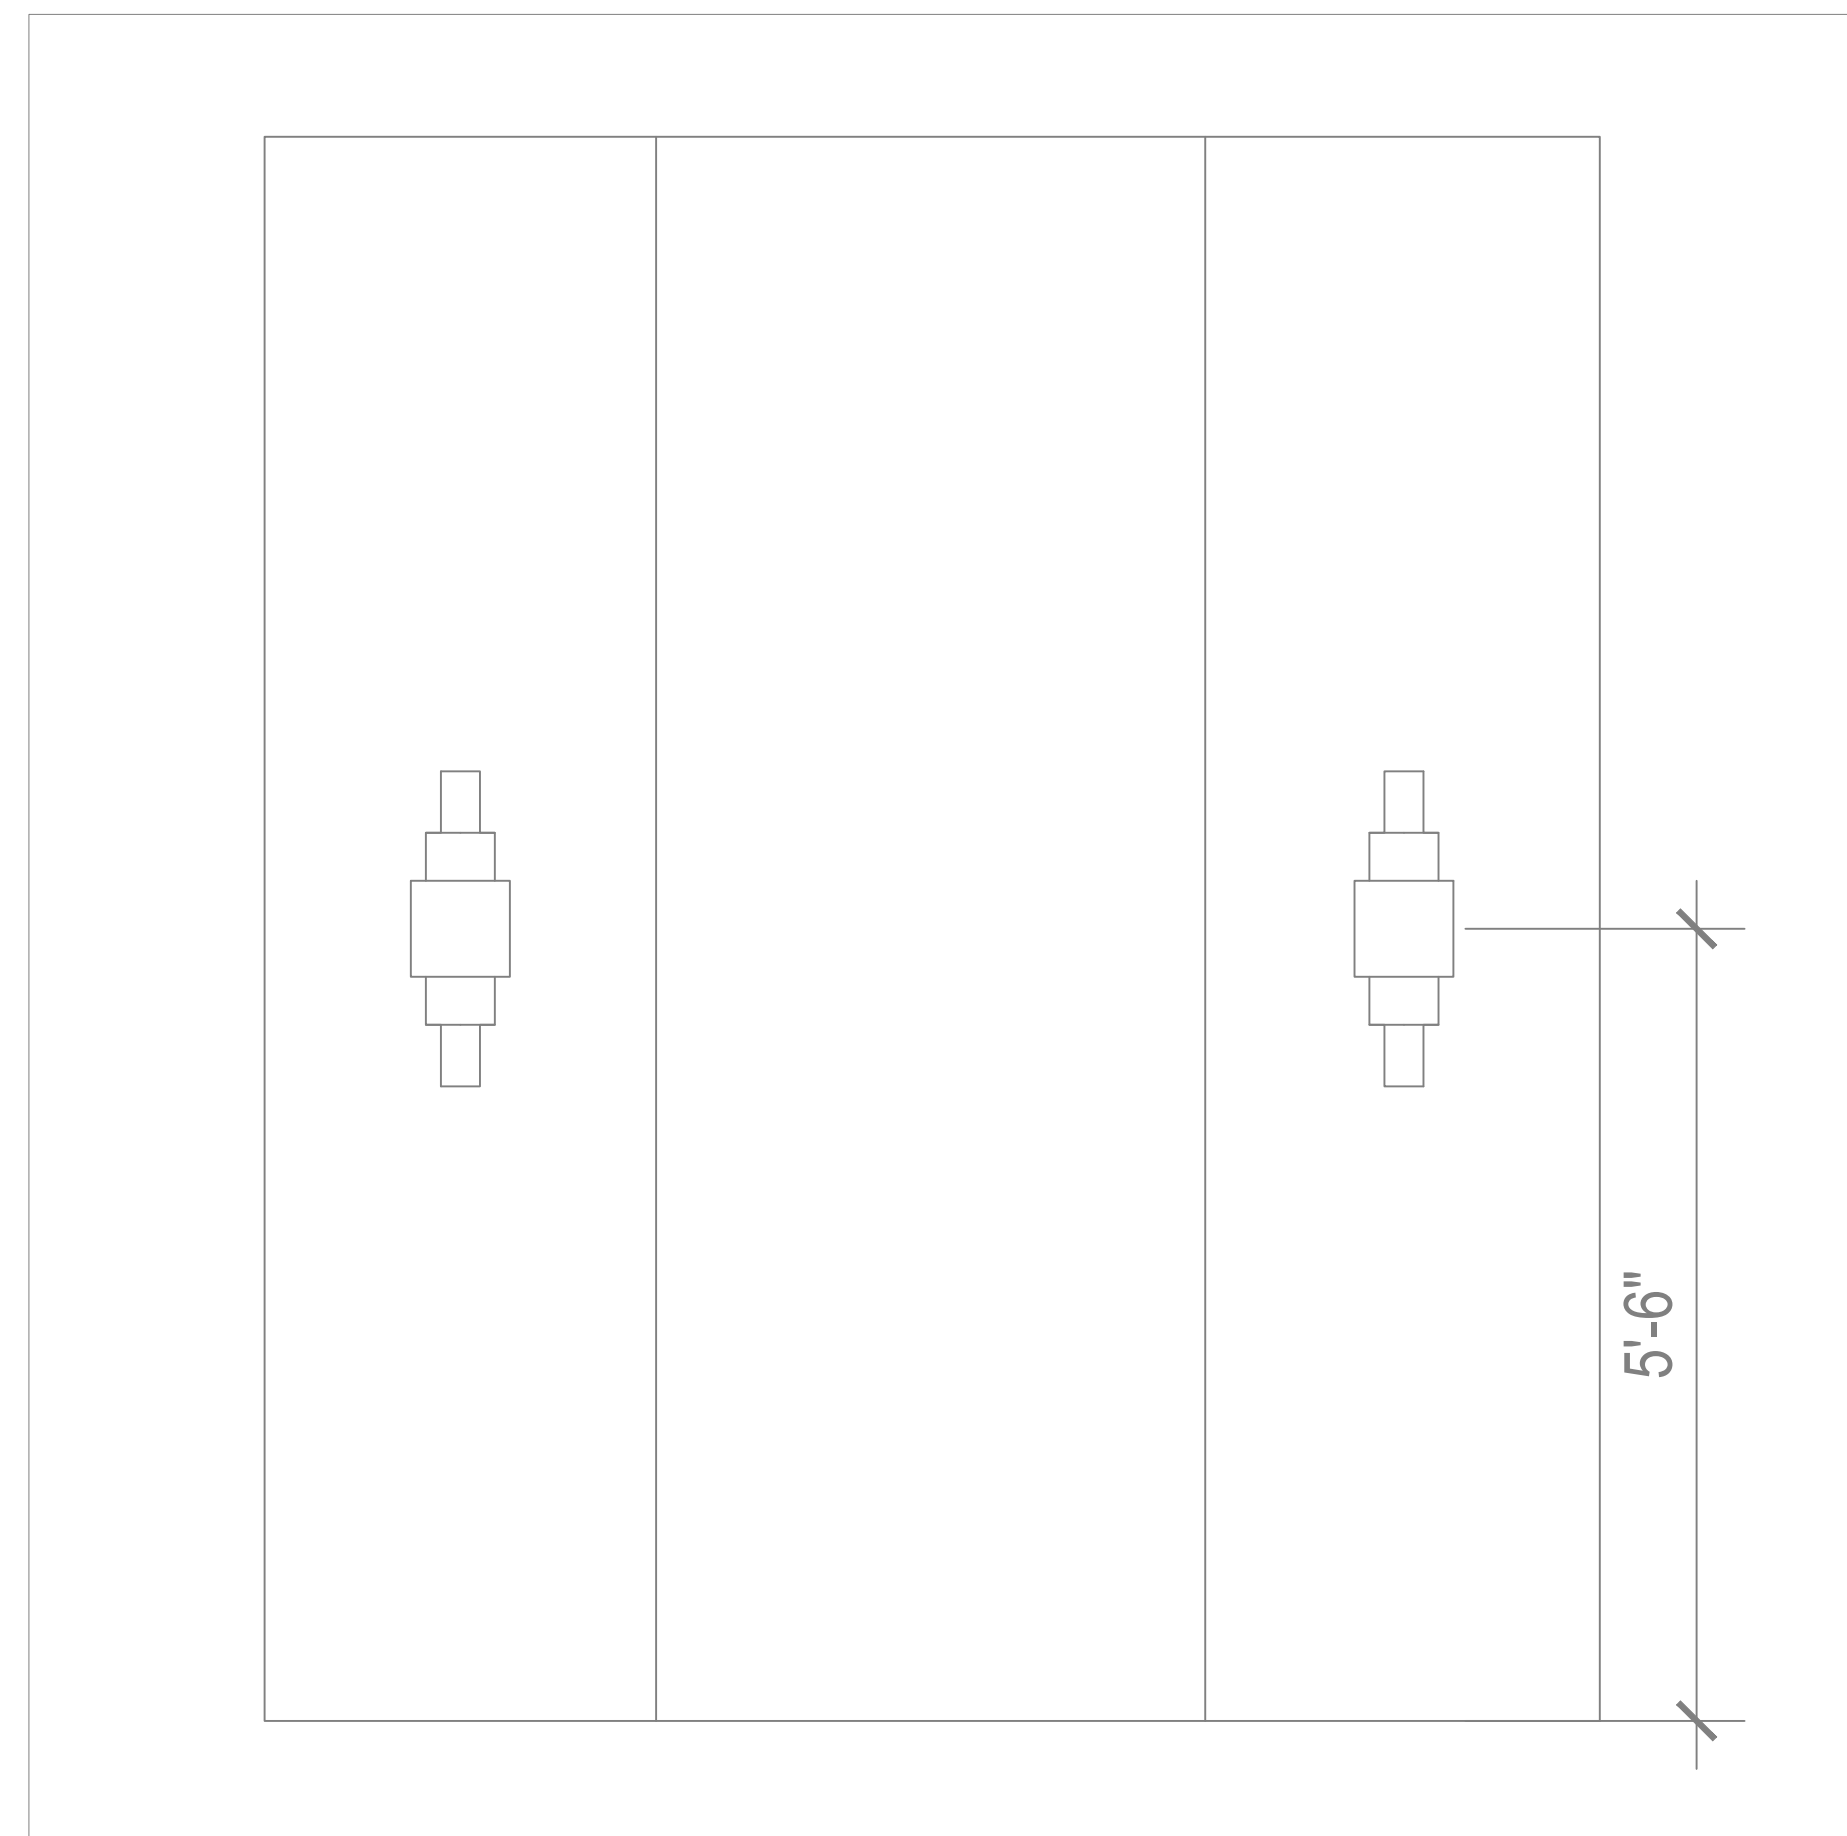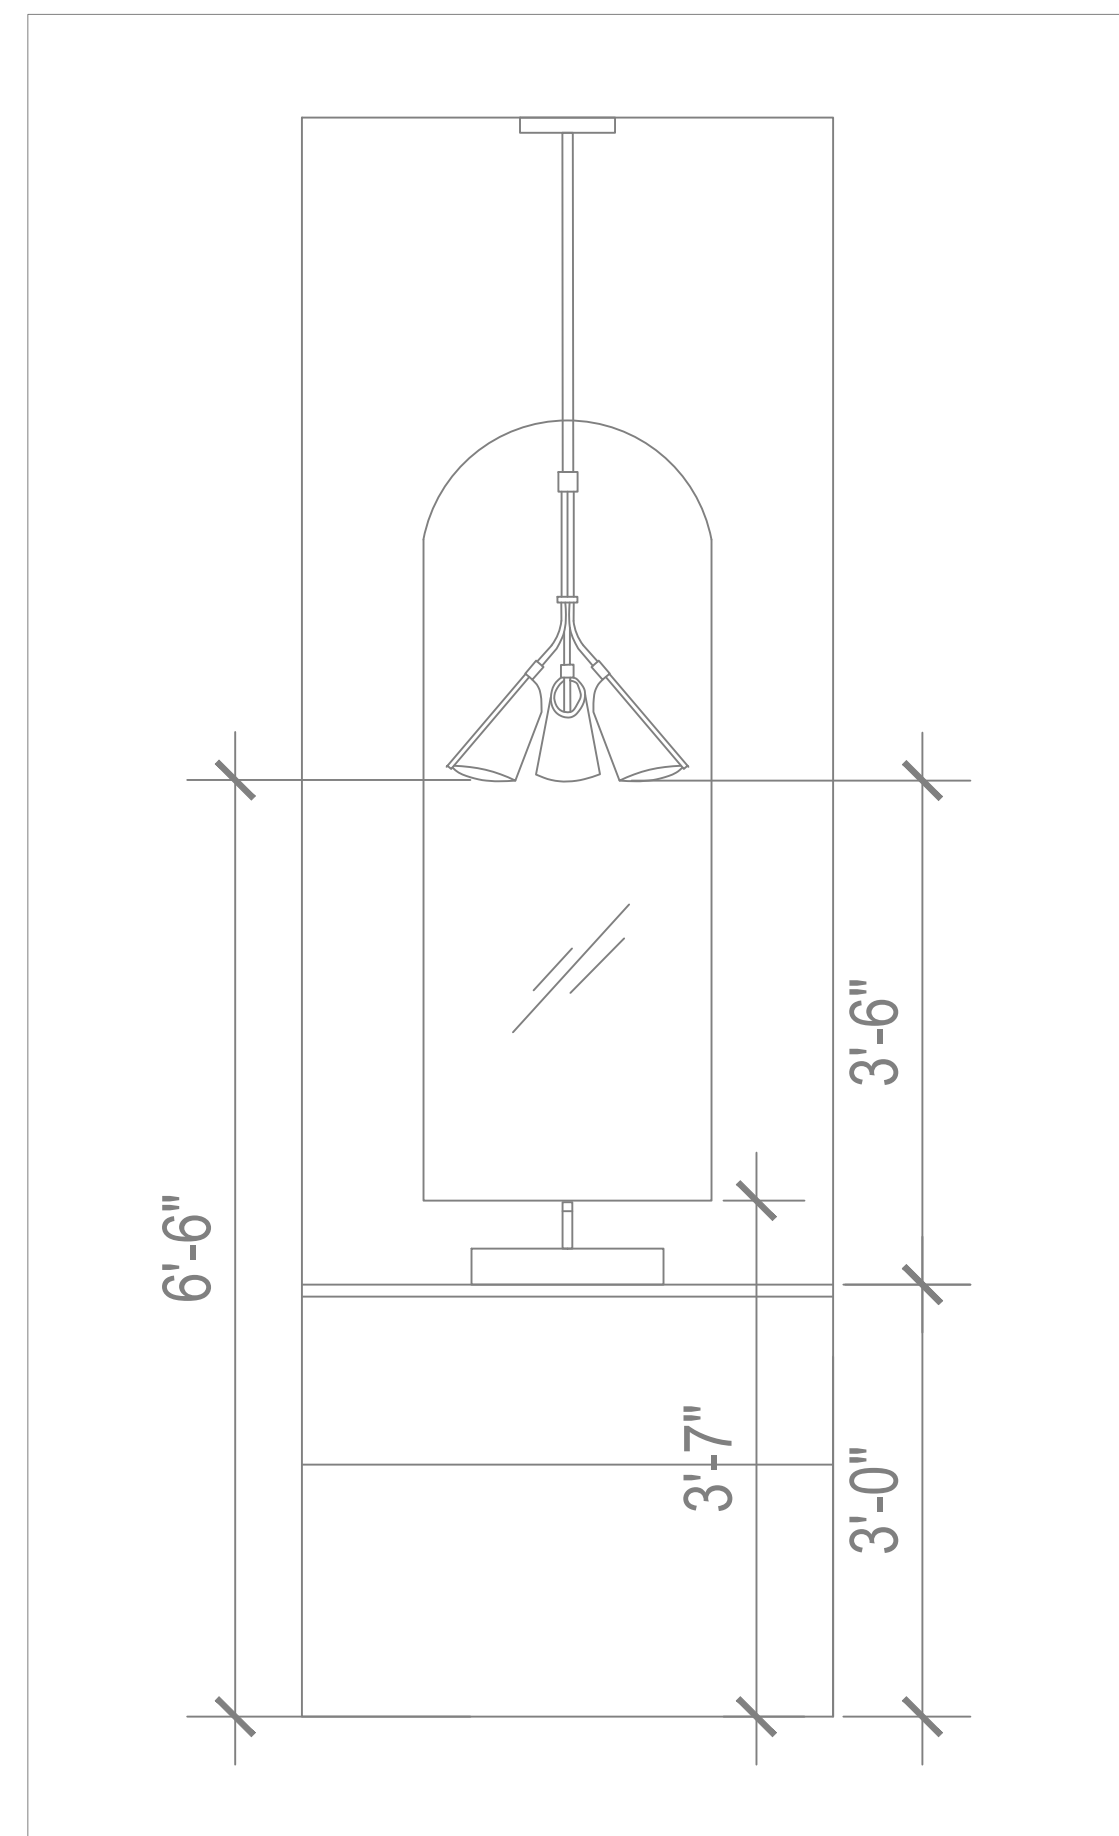

NOTE:
Tout doit être vérifié sur le chantier / confirmé avec le client

TEL: (514) 564 5823
info@iluceconcepts.com

PROJECT
Residence Gaspésie

CLIENT
Isabelle et Christian

General Notes

THIS DRAWING NOT TO BE USED FOR CONSTRUCTION
UNTIL COUNTERSIGNED BY
DESIGNER OR OWNER.

FINAL DIMENSIONS AND PLACEMENTS ARE THE SOLE RESPONSIBILITY OF THE CONTRACTOR/BUILDER. ILUCE CONCEPTS CAN NOT BE HELD RESPONSIBLE. CONTRACTOR MUST VERIFY AND CHECK ALL JOB DIMENSIONS, DRAWING, AND SPECIFICATIONS ON SITE AND REPORT ANY ERRORS, OMISSIONS AND DISCREPANCIES TO DESIGNERS BEFORE PROCEEDING WITH WORK.

ALL IDEAS, DESIGNS, ARRANGEMENTS, DRAWING AND SPECIFICATIONS ARE OWNED BY, AND THE PROPERTY OF ILUCE CONCEPTS INC AND WERE CREATED, EVOLVED AND DEVELOPED FOR USE ON, AND IN CONNECTION WITH, THE SPECIFIED PROJECT. NONE OF SUCH IDEAS, DESIGNS, ARRANGEMENTS OR PLANS SHALL BE USED BY OR DISCLOSED TO ANY PERSON, FIRM OR CORPORATION FOR ANY PURPOSE WHATSOEVER WITHOUT THE WRITTEN PERMISSION OF ILUCECONCEPTS.

Note Générale

CE DESSIN NE DOIT PAS ETRE UTILISÉ POUR LA
CONSTRUCTION JUSQU'A LA CONTRE-SIGNATURE PAR
CONCEPTEUR OU PROPRIÉTAIRE.

LES DIMENSIONS FINALES ET LES PLACEMENTS SONT LA SEULE RESPONSABILITÉ DE L'ENTREPRENEUR / CONSTRUCTEUR. L'UGC CONCEPTS NE PEUT ÊTRE TENU RESPONSABLE.

L'ENTREPRENEUR DOIT VÉRIFIER TOUTES LES DIMENSIONS, LES DESSINS ET LES SPÉCIFICATIONS SUR LE SITE ET SIGNALER TOUT ERREUR, OMISSION ET DISCRÉPANCIE AUX CONCEPTEURS AVANT DE PASSER AU TRAVAIL.

TOUTES LES IDÉES, CONCEPTIONS, ARRANGEMENTS, DESSINS ET SPÉCIFICATIONS SONT PROPRIÉTÉS DE ILUCE CONCEPTS INC., ET LA PROPRIÉTÉ D'ILUCE CONCEPTS INC. ONT ÊTRE CRÉÉES, ÉVOLUÉES ET DÉVELOPPÉES POUR ÊTRE UTILISÉES SUR LE PROJET SPÉCIFIÉ. OU EN CONNEXION AVEC CE PROJET. AUCUNES DE CES IDÉES, CONCEPTIONS, ARRANGEMENTS OU PROJETS NE DOIT ÊTRE UTILISÉ OU RETIRÉ N'IMPORTE QUEL OBJECTIF SANS LA PERMISSION ÉCRITE D'ILUCE CONCEPTS.

[illegible]

DRAWING TITLE	5
ÉLÉVATIONS	
Date 12. 03. 2024	
Scale TEL QU'INDIQUÉ	

